

COMUNE DI PIETRACAMELA  
PROVINCIA DI TERAMO



UFFICI REGIONALI DEL GENIO CIVILE - SEDE DI TERAMO



## PROGETTO STRUTTURALE

**OGGETTO: AMPLIAMENTO CIMITERO DSI INTERMESOLI ALL'INTERNO  
DEL PERIMETRO ESISTENTE**  
sito in loc. Intermesoli

**COMMITTENTE:** Amministrazione comunale di Pietracamela, via Roma n. 14, 64047 Pietracamela (TE)

**PROGETTISTA:** Ing. Claudia Moriconi, via Risorgimento n. 8, 64044 Fano Adriano (TE)


## **PROGETTO ARCHITETTONICO**

IL PROGETTISTA DELLE STRUTTURE  
(ING. CLAUDIA MORICONI)


# PROGETTO DEFINITIVO-ESECUTIVO

## AMPLIAMENTO CIMITERO DI INTERMESOLI ALL'INTERNO DEL PERIMETRO ESISTENTE

STATO DI FATTO

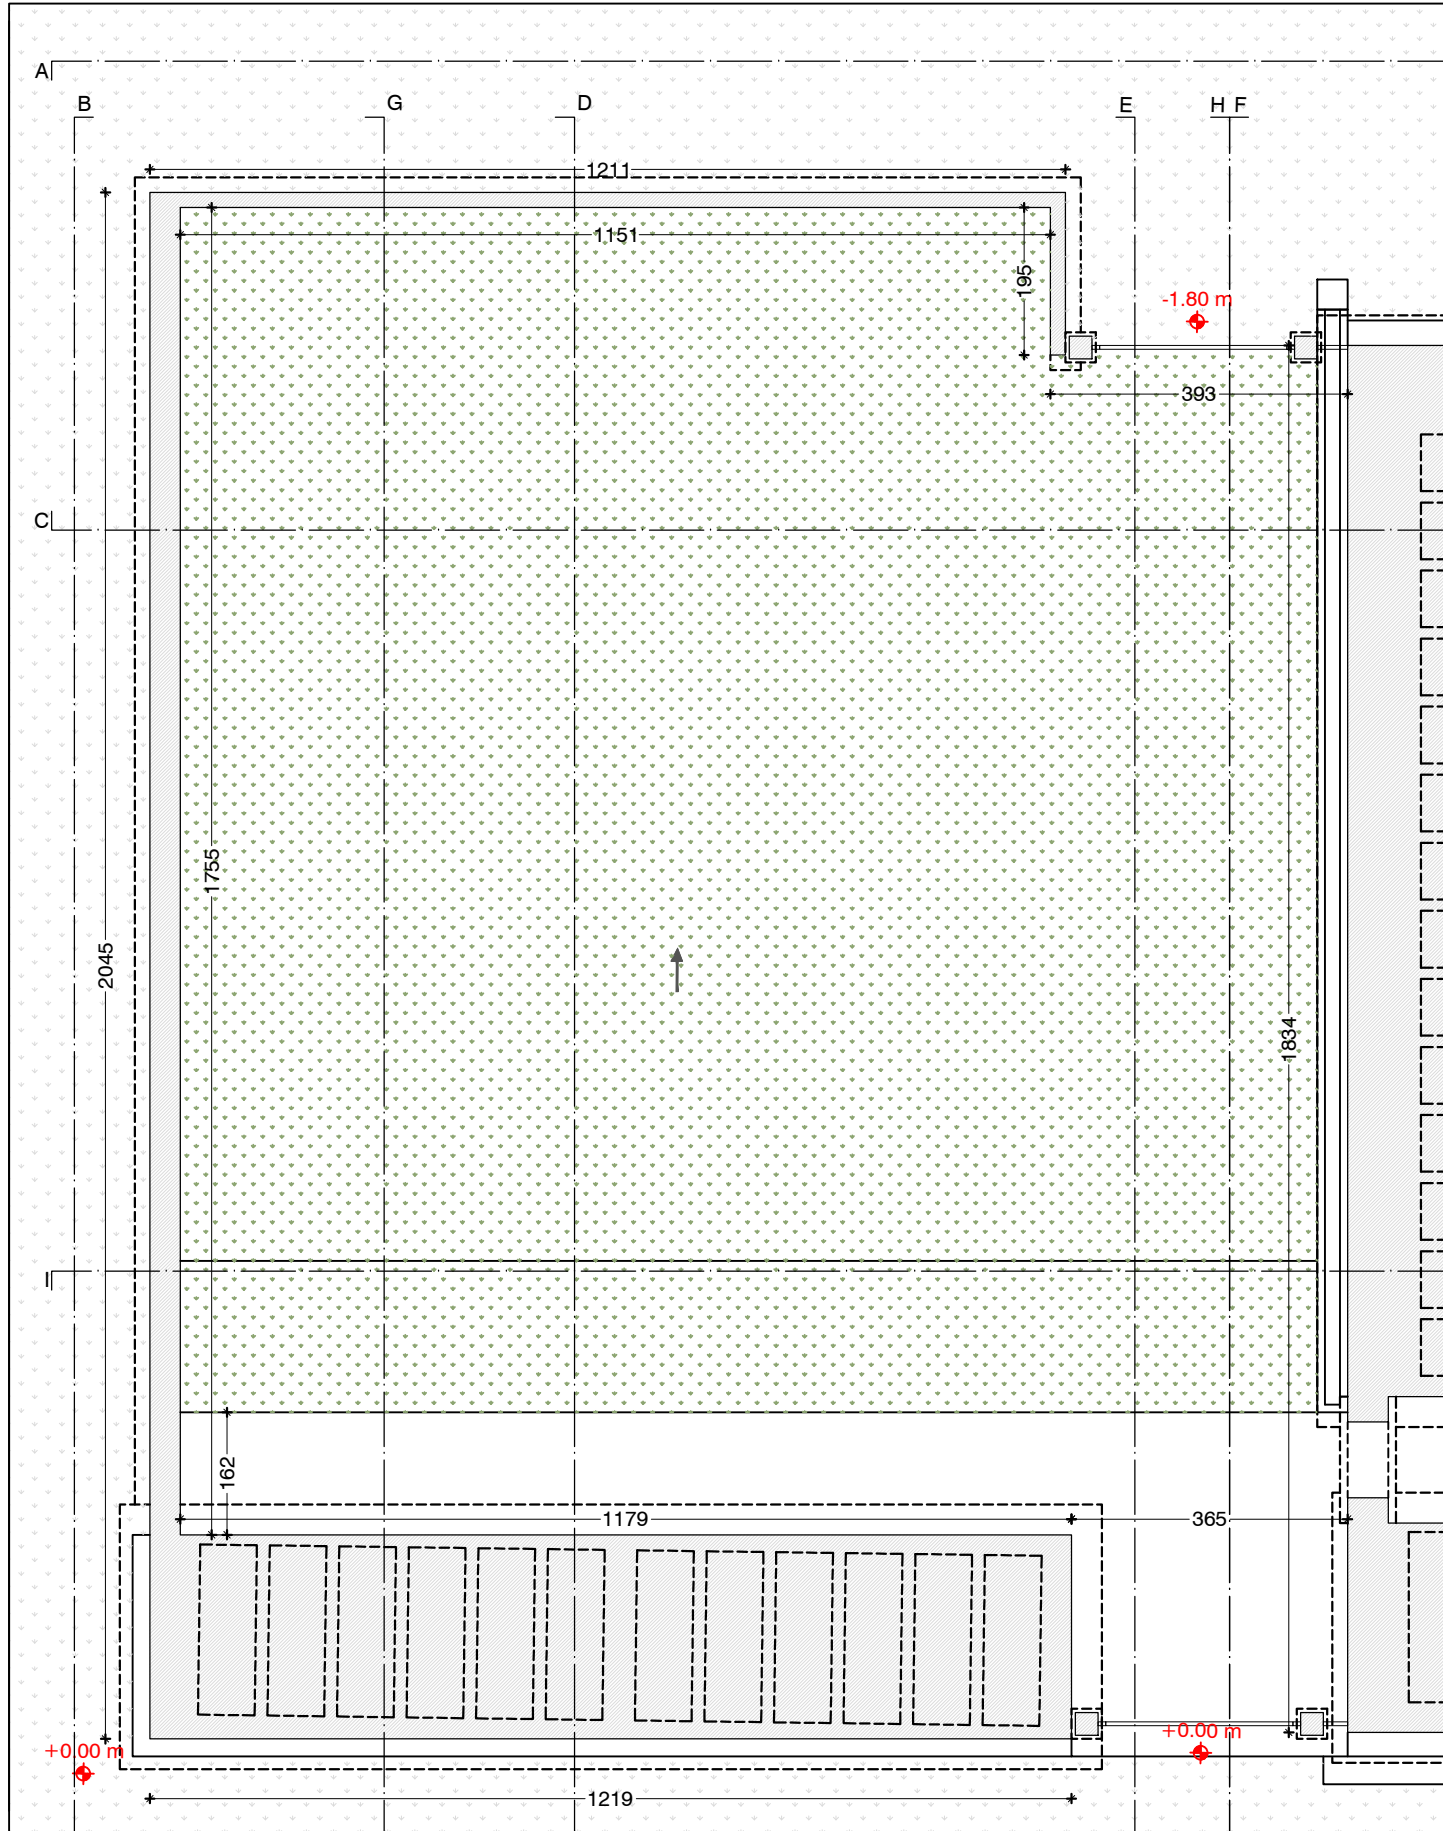

STATO DI PROGETTO

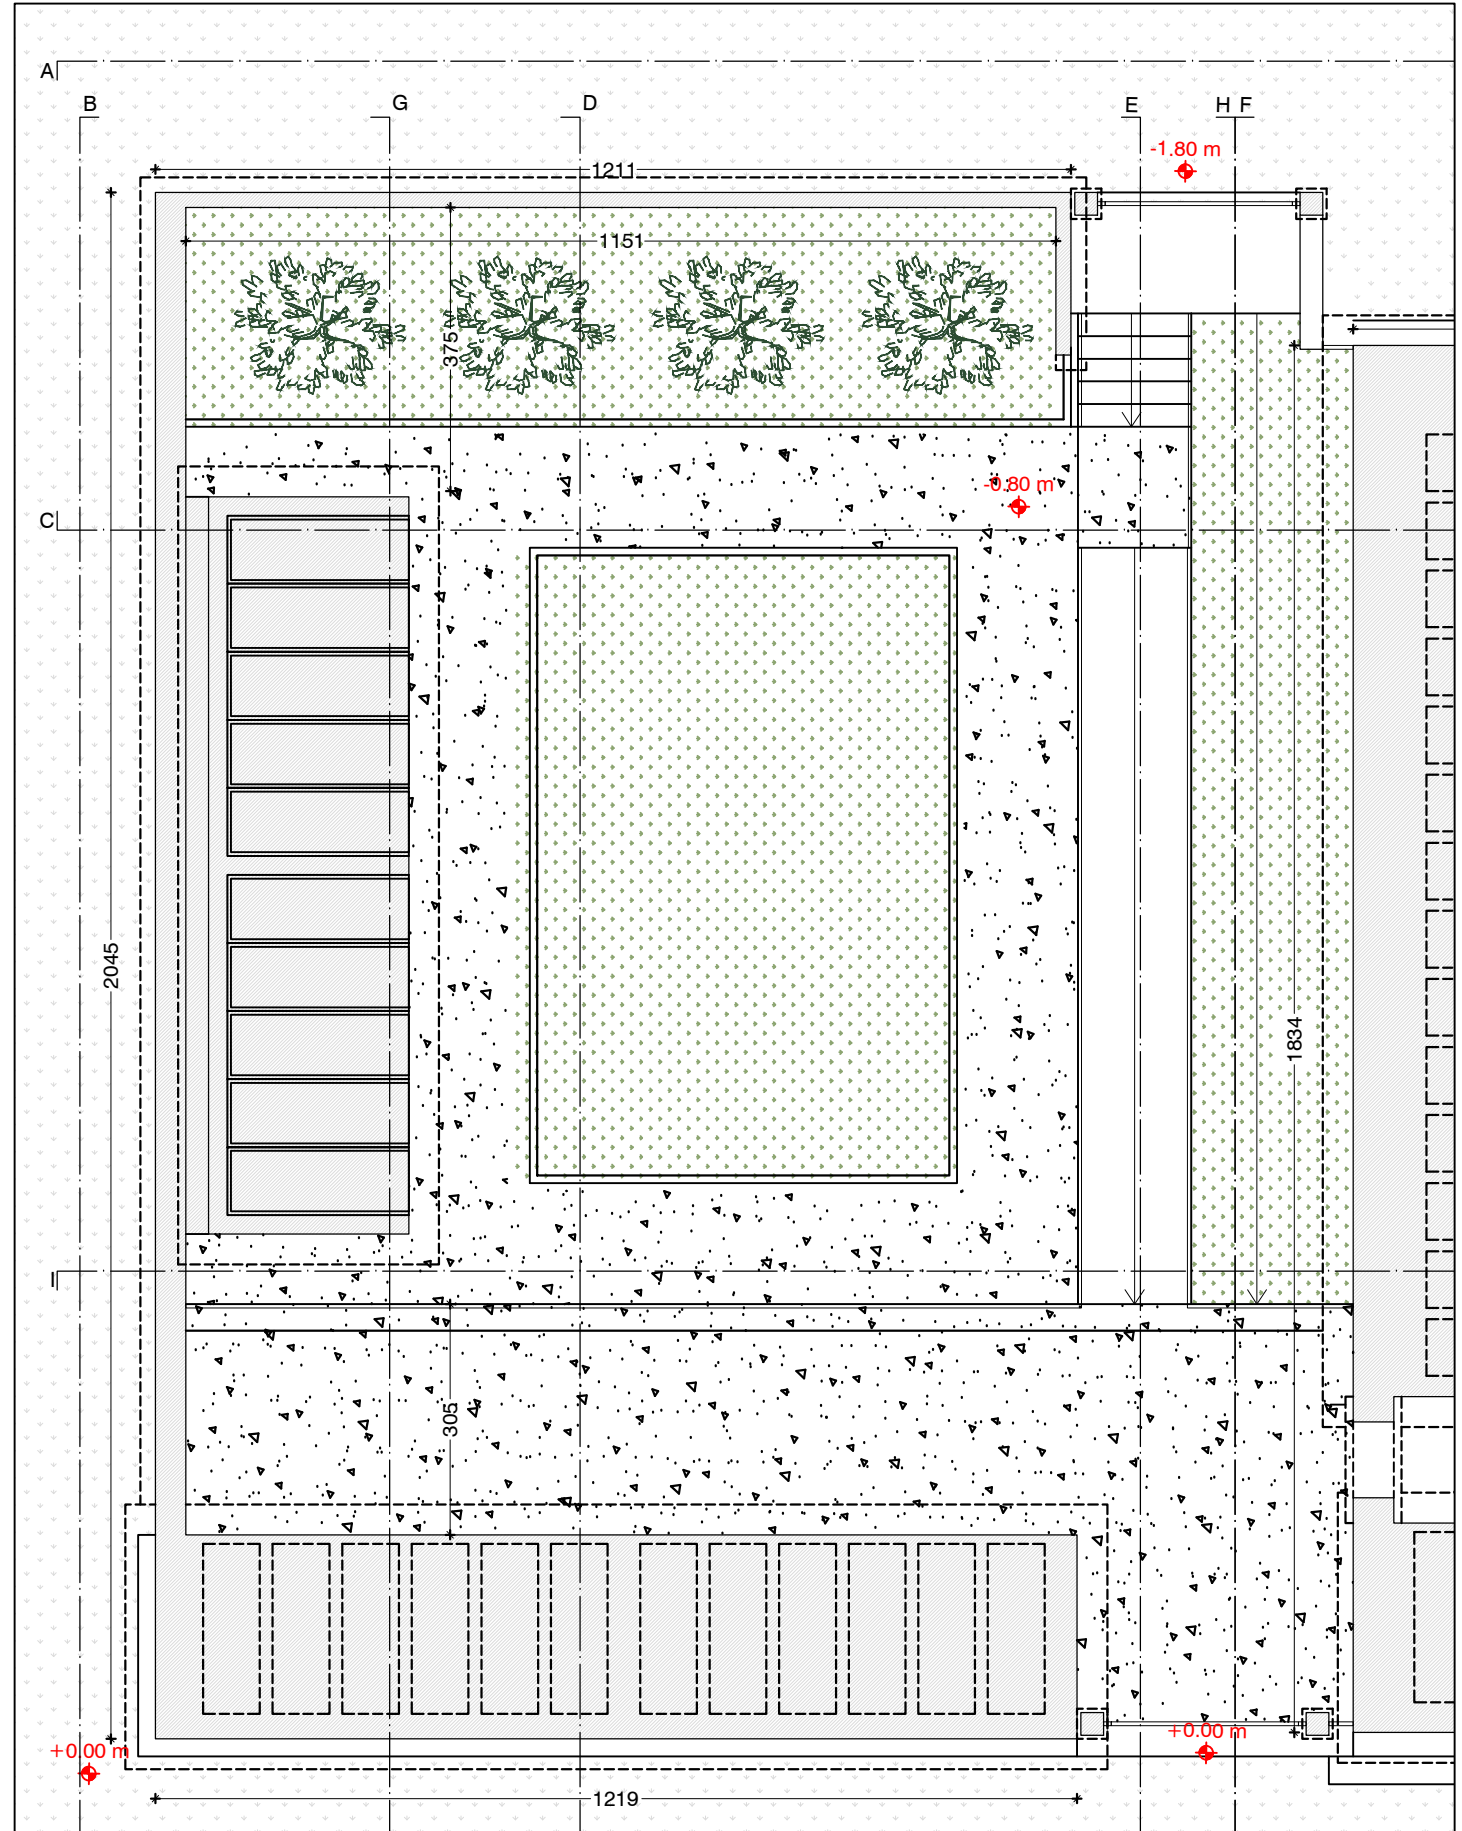


ELABORATO: PROGETTO ARCHITETTONICO\_ PIANTA PIANO TERRA\_ SCALA 1:100


# PROGETTO DEFINITIVO-ESECUTIVO

## AMPLIAMENTO CIMITERO DI INTERMESOLI ALL'INTERNO DEL PERIMETRO ESISTENTE

STATO DI FATTO

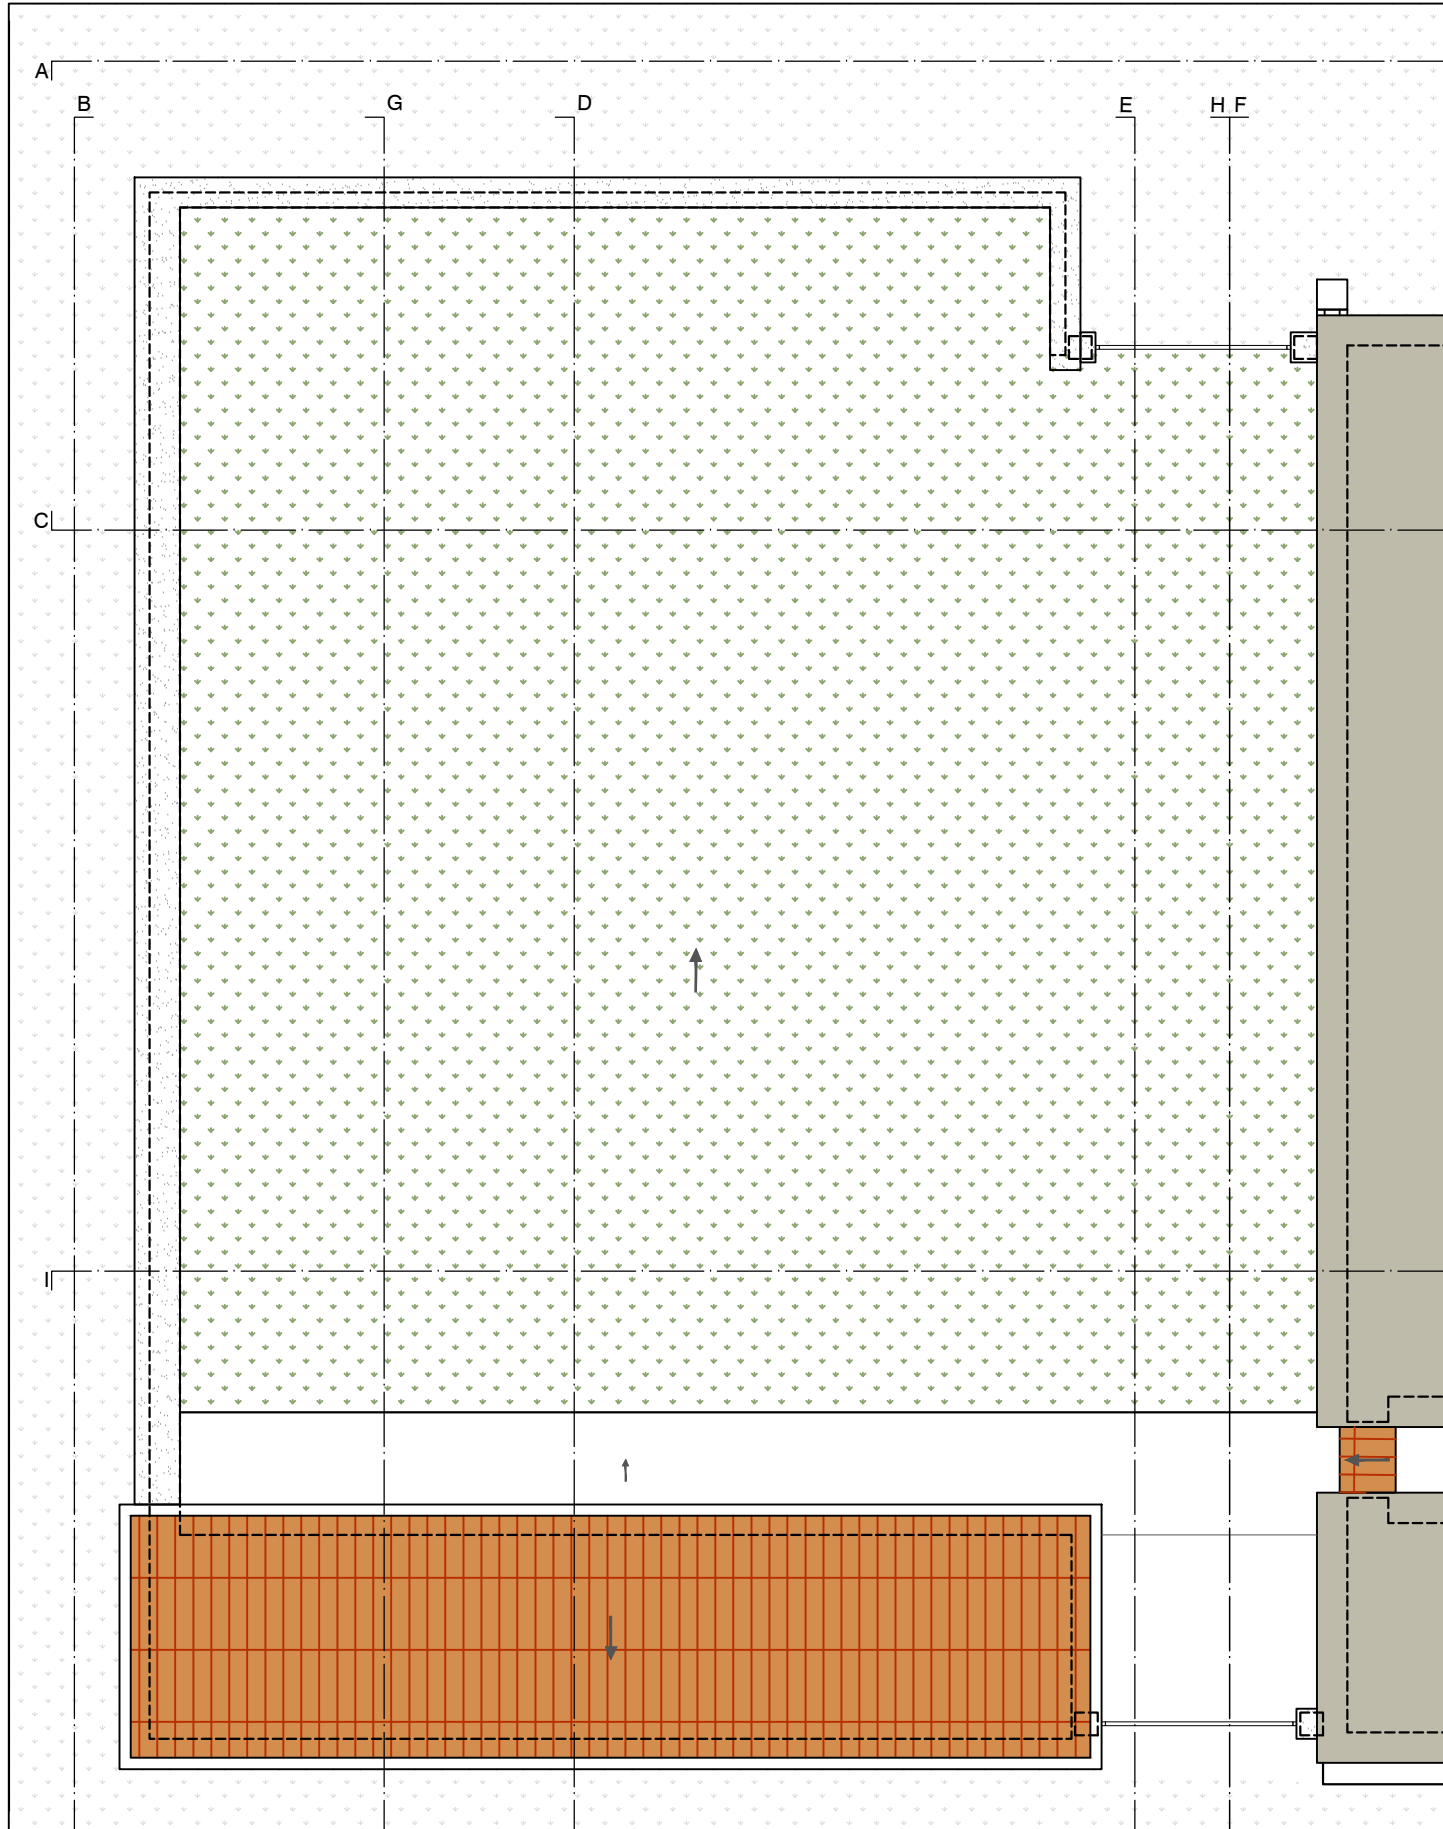


STATO DI PROGETTO

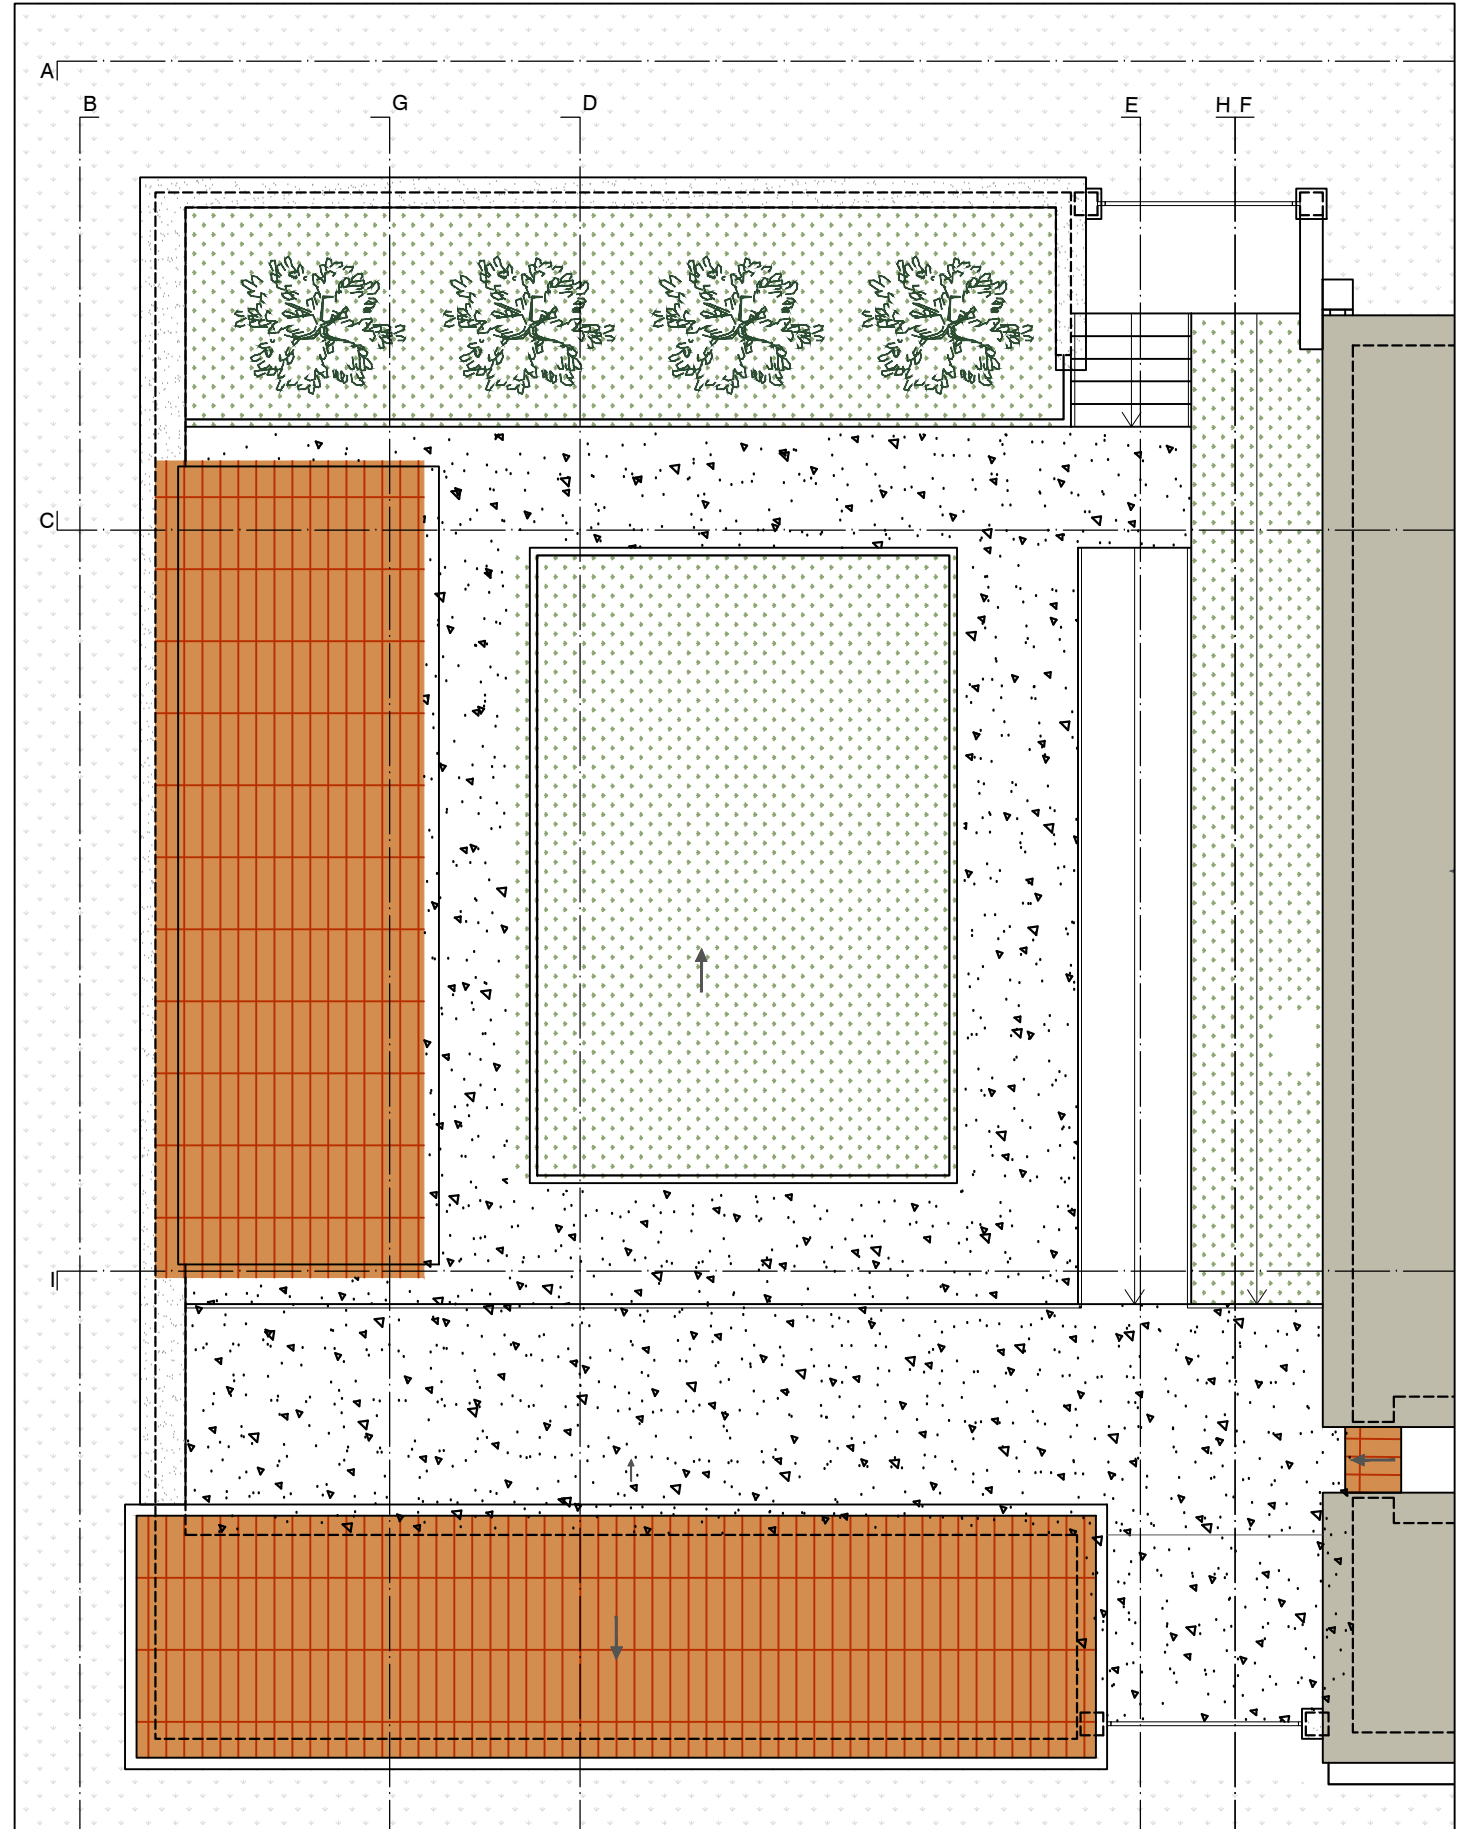



ELABORATO: PROGETTO ARCHITETTONICO\_ PIANTA PIANO TERRA\_ SCALA 1:100

AMPLIAMENTO CIMITERO DI INTERMESOLI ALL'INTERNO DEL PERIMETRO ESISTENTE

STATO DI FATTO

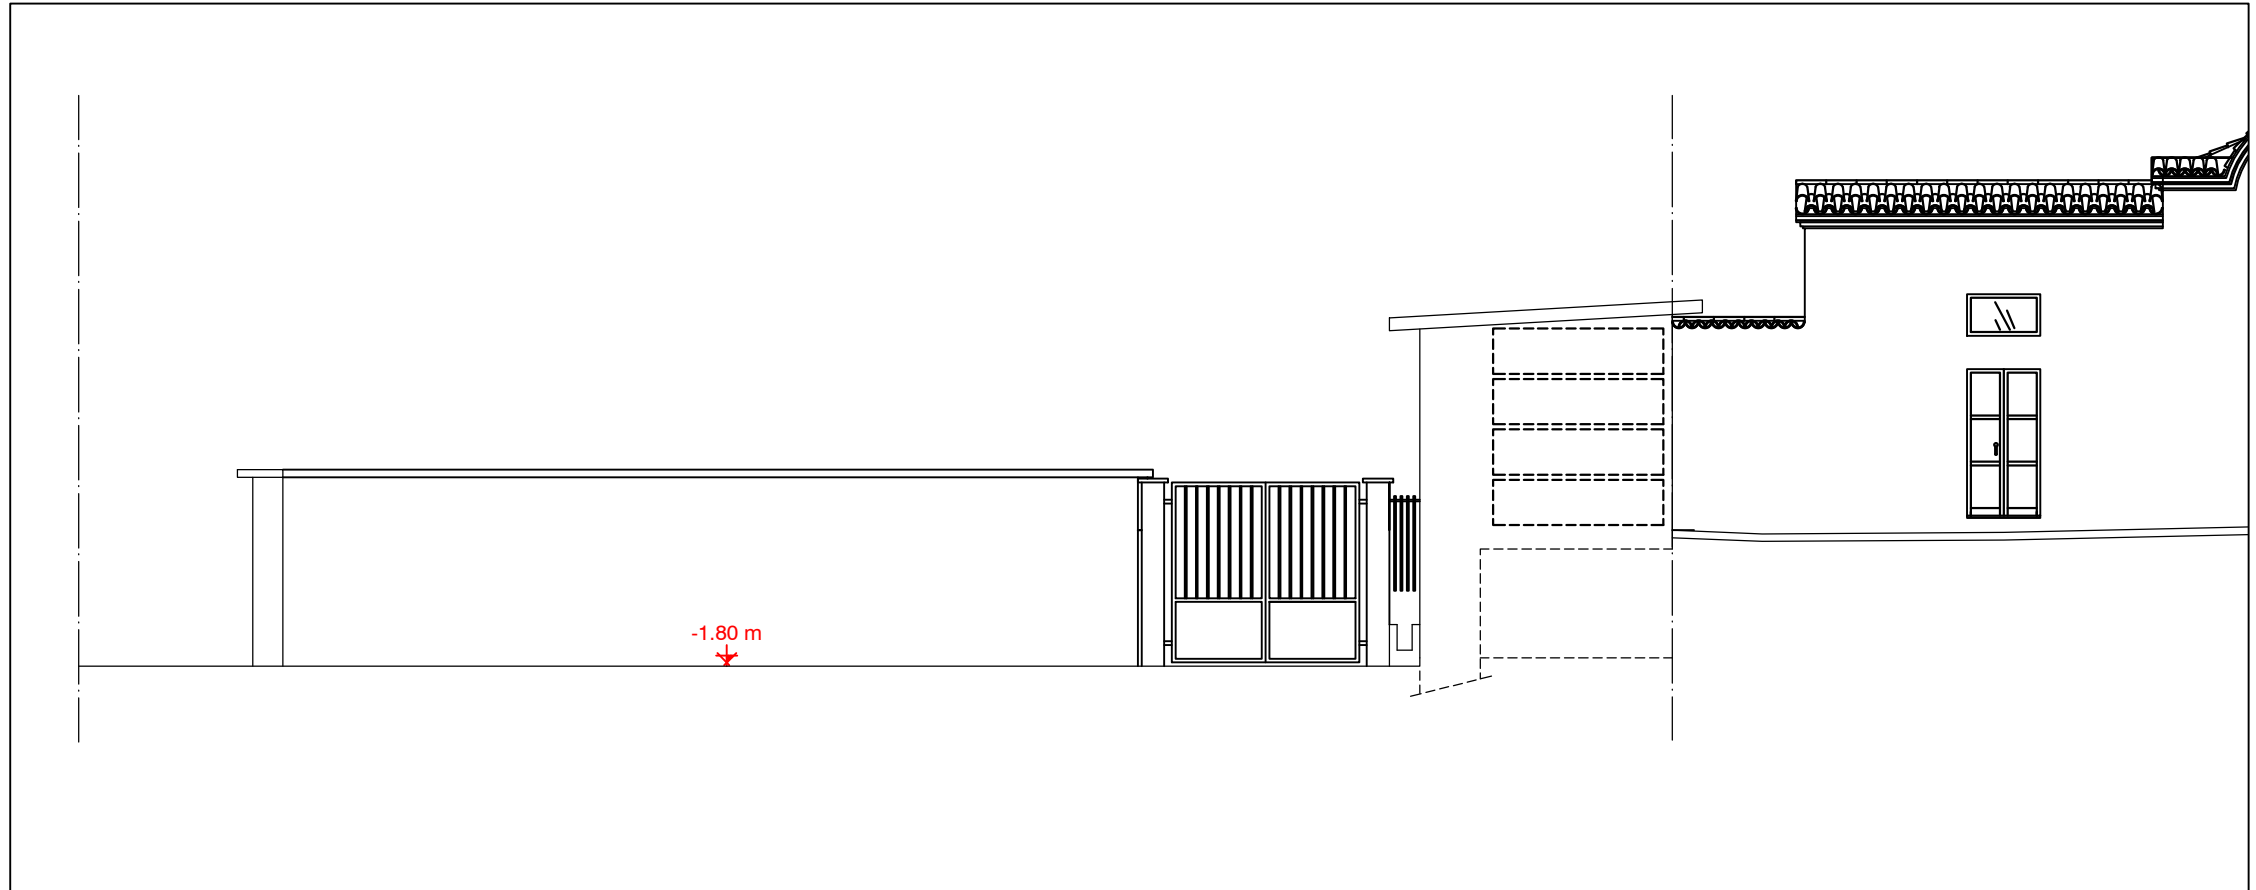

STATO DI PROGETTO

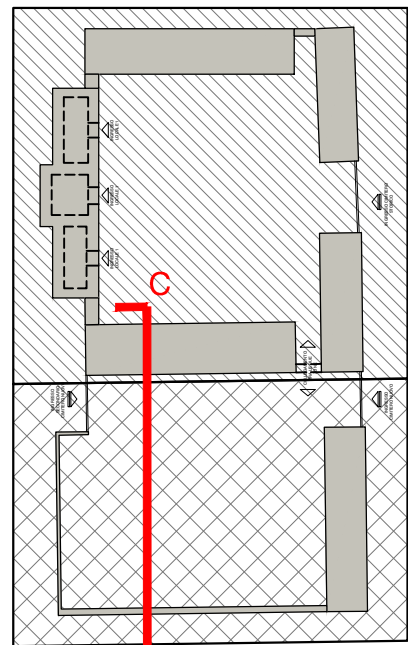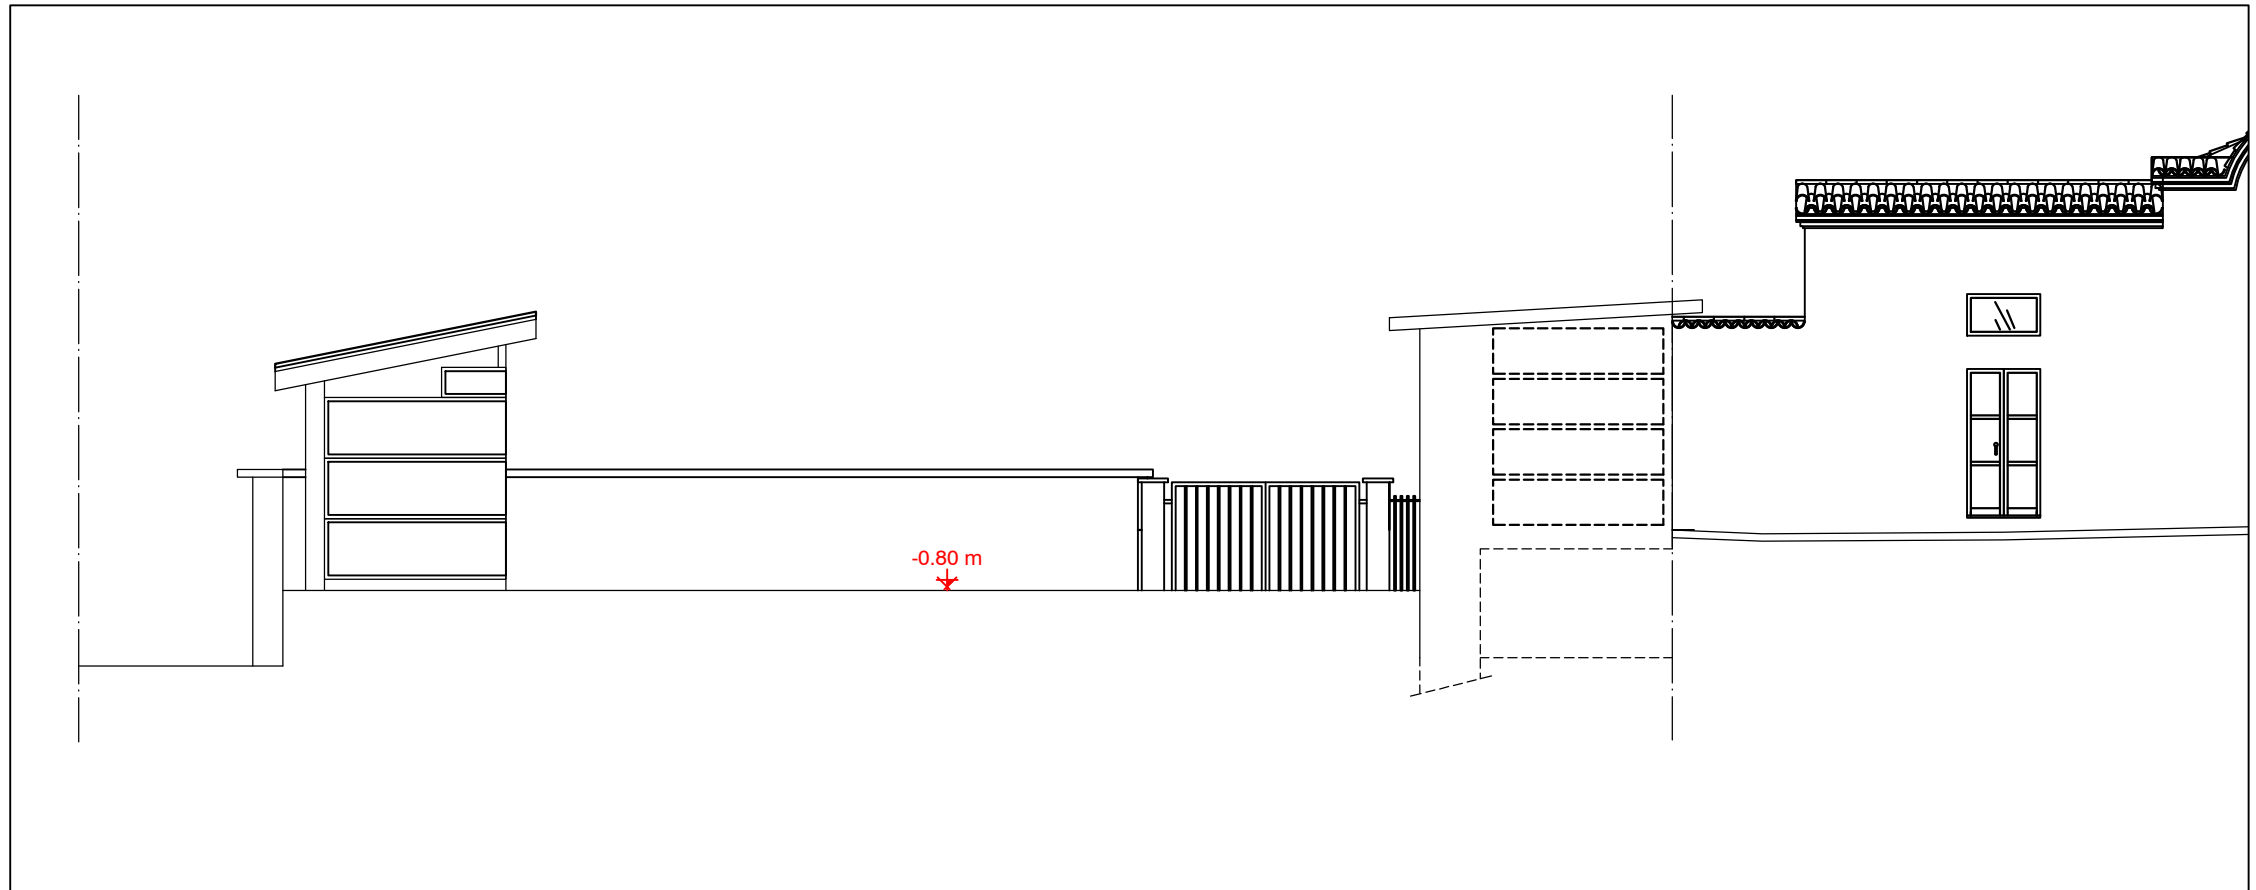


SCHEMA FUNZIONALE  
scala 1:500

0 5 10 50





ELABORATO: PROGETTO ARCHITETTONICO\_ SEZIONE C-C\_ SCALA 1:100

STATO DI FATTO

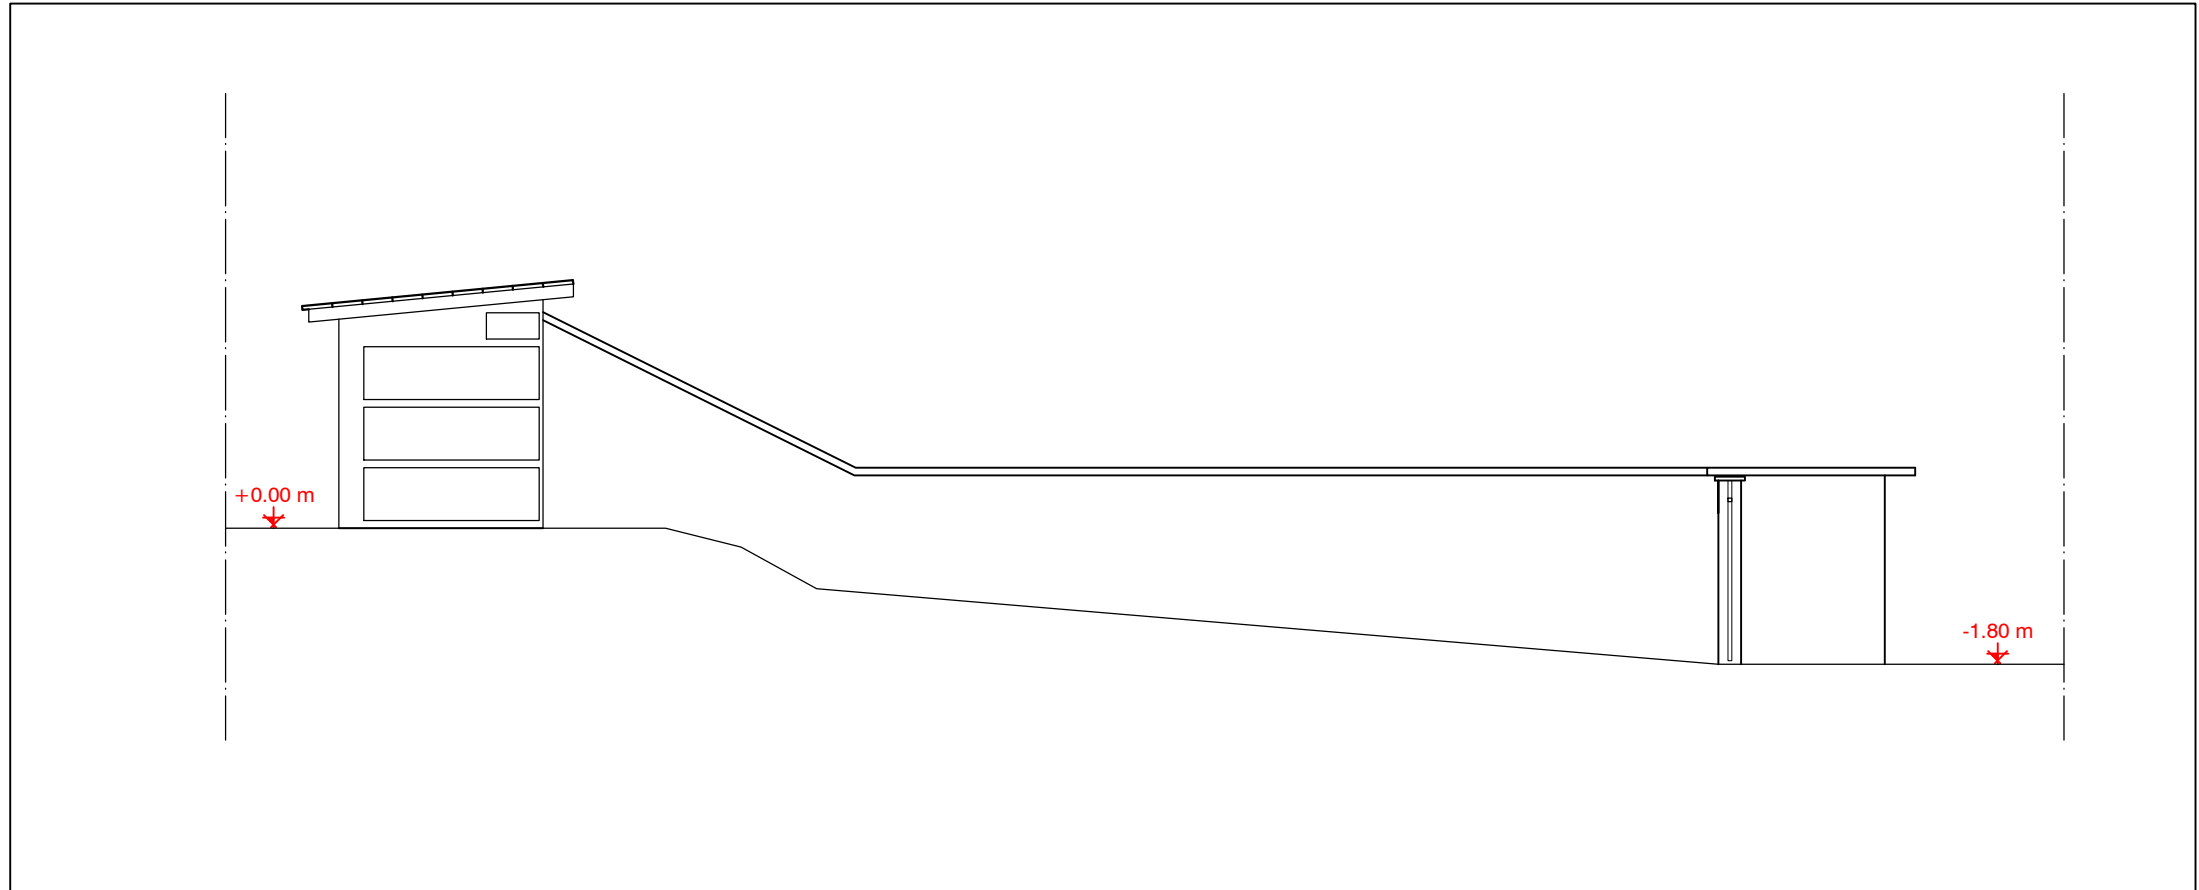

STATO DI PROGETTO

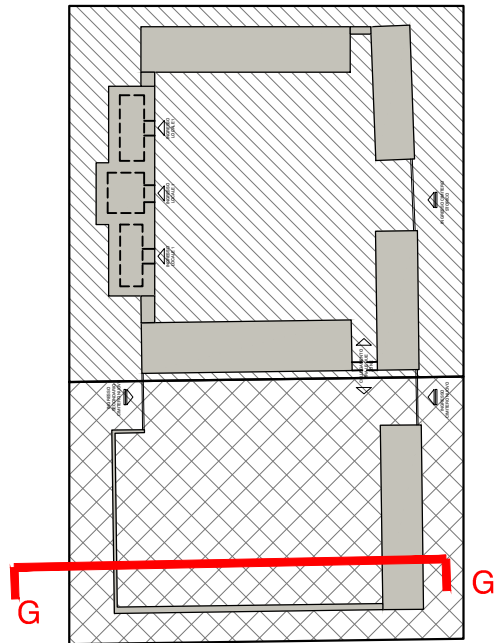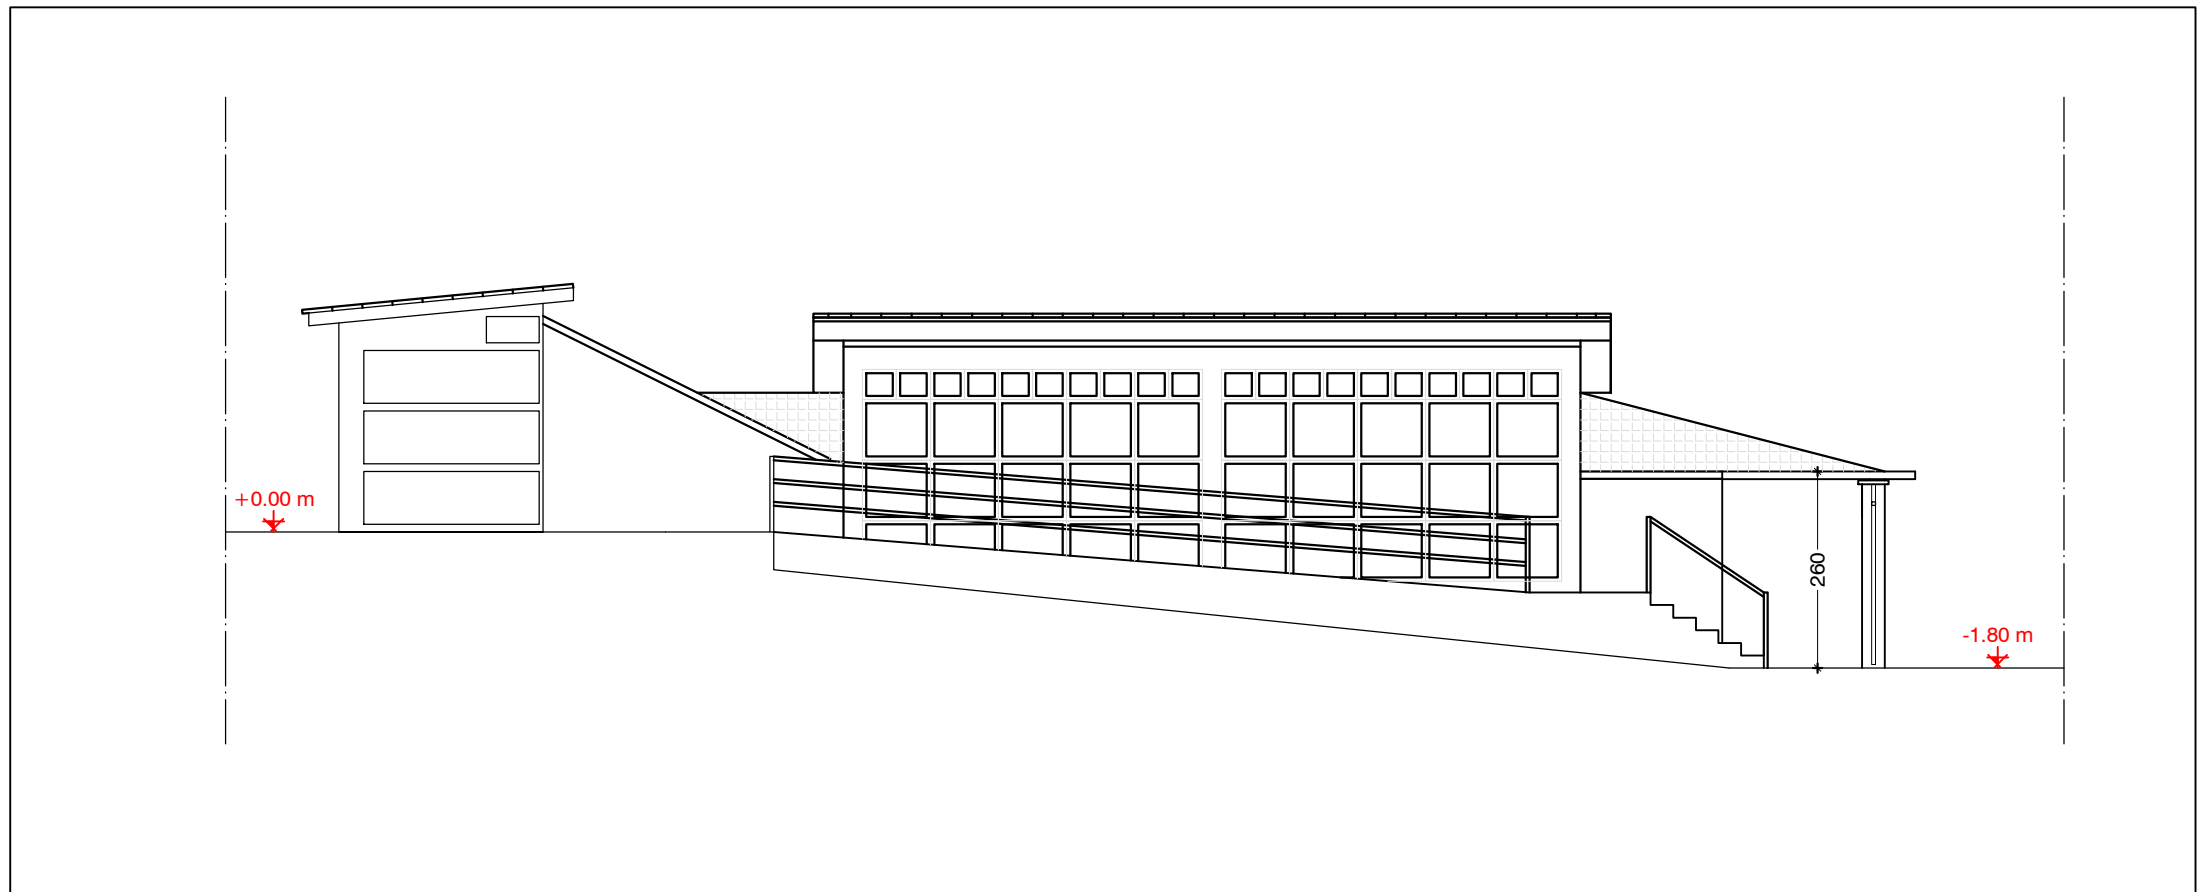

SCHEMA FUNZIONALE  
scala 1:500

0 5 10 50




ELABORATO: PROGETTO ARCHITETTONICO \_ SEZIONE G-G \_ SCALA 1:100


# PROGETTO DEFINITIVO-ESECUTIVO

## AMPLIAMENTO CIMITERO DI INTERMESOLI ALL'INTERNO DEL PERIMETRO ESISTENTE


PIANTA\_ scala 1:50

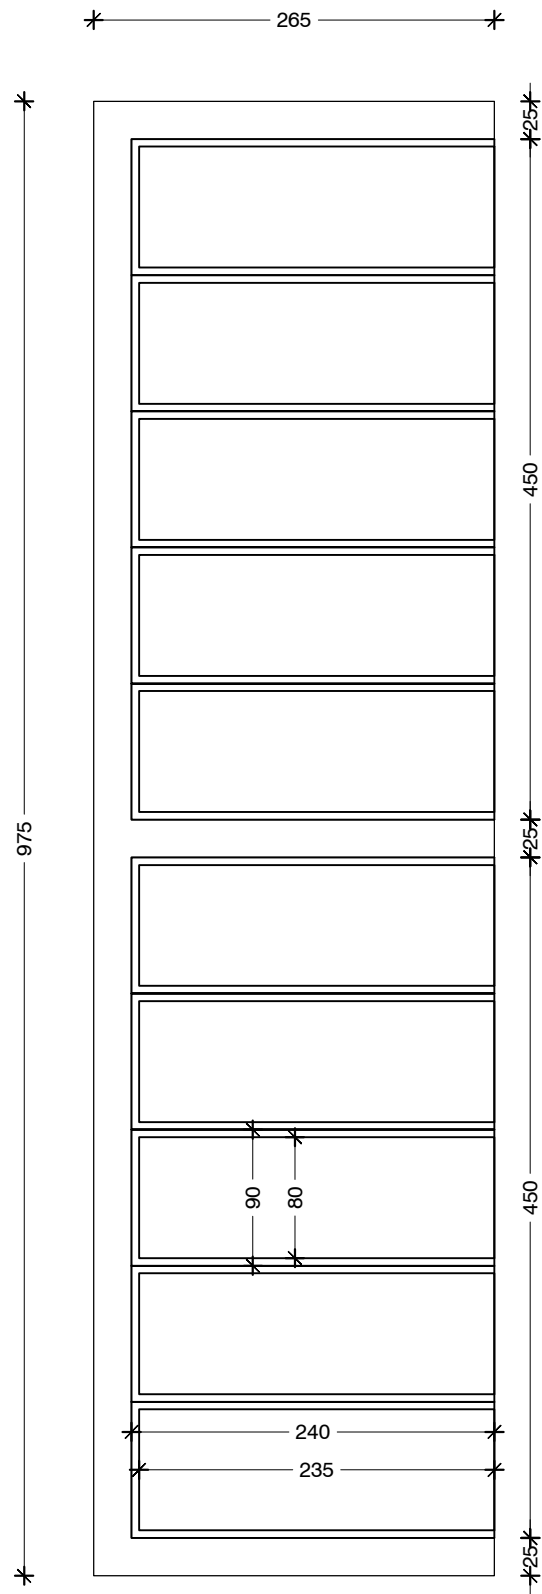


PROSPETTO\_ scala 1:50

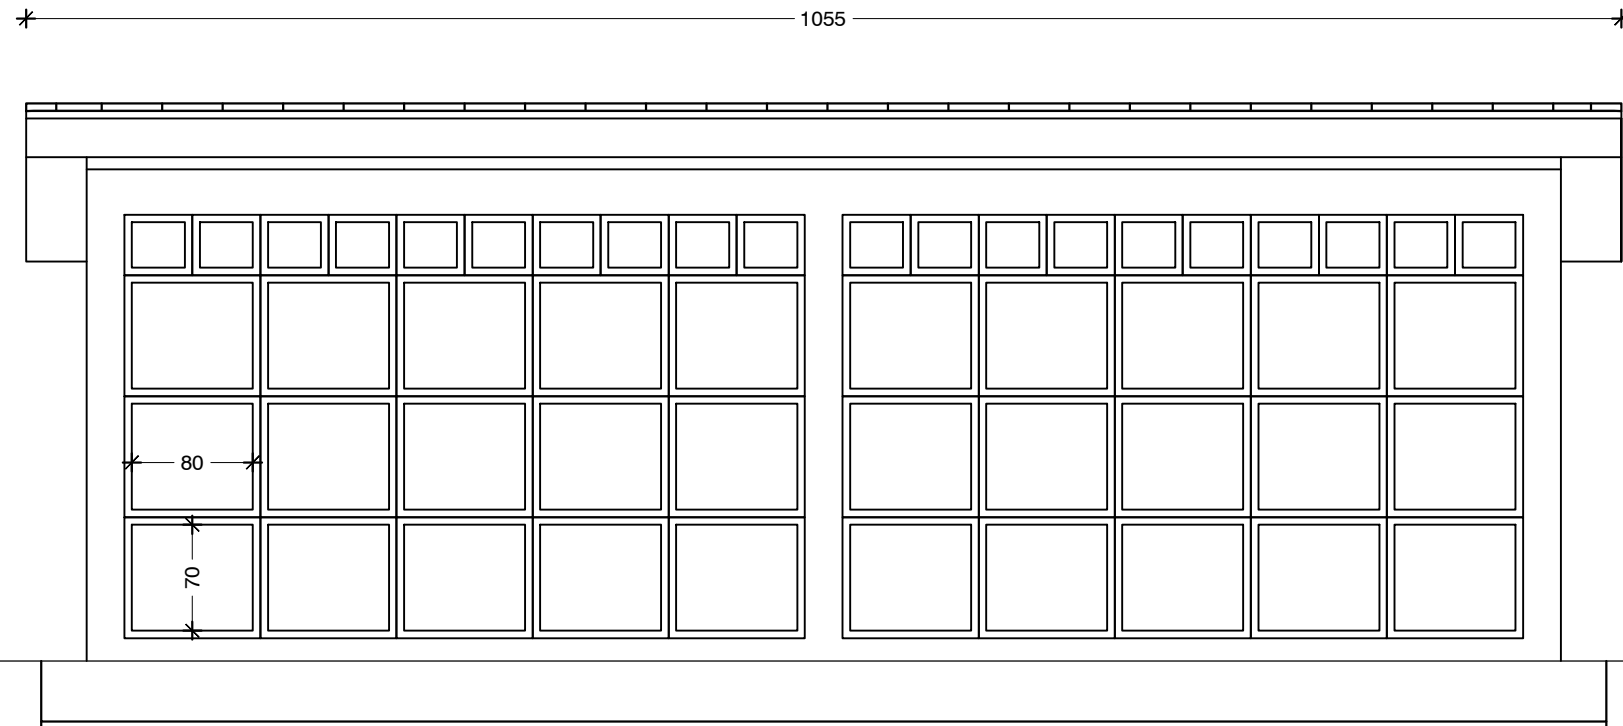


SEZIONE\_ scala 1:50

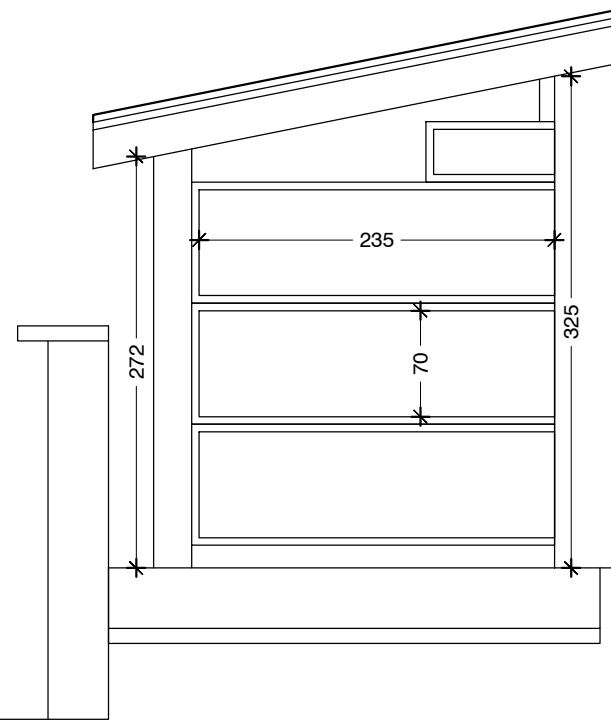

PIANTA FONDAZIONE\_ scala 1:100

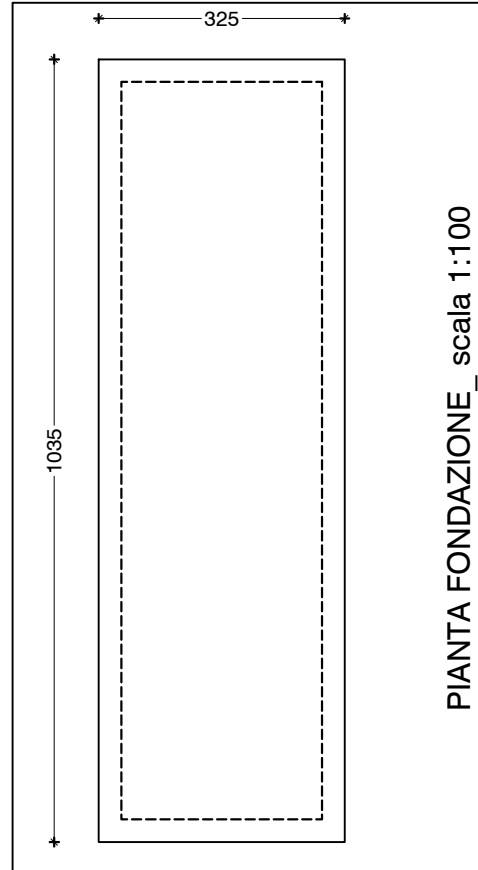

PIANTA COPERTURA\_ scala 1:100

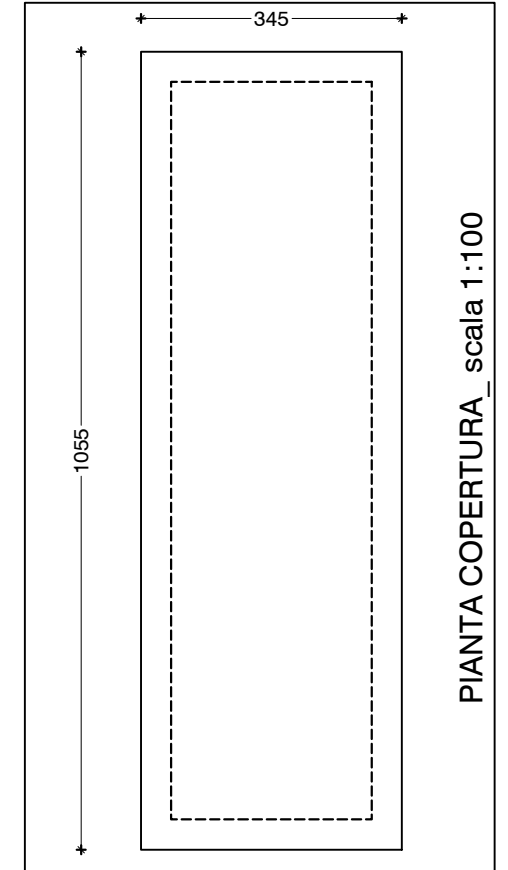

ELABORATO: PROGETTO ARCHITETTONICO\_ BLOCCO LOCULI\_ SCALA VARIE