

COMUNE DI PIETRACAMELA

Provincia di Teramo
REGIONE ABRUZZO

CIG: 682577795D

CUP: D61B16000300004

**RIPRISTINO FUNZIONALITA' CAMPEGGIO "JARKHUN" CON REALIZZAZIONE
PIAZZOLE DI SOSTA PER CAMPER – RISTRUTTURAZIONE SERVIZI IGIENICI
ESISTENTI**



PROGETTO ESECUTIVO

ST 06.0

CARPENTERIE DI FONDAZIONE

Pietracamela li, 15.12.2016

Il Progettista

(Pagnottella Arch. Luana)

Il R.U.P.


(Turla Arch. Domenico)

Il Sindaco

(Petraccia Dott. Michele)

CARPENTERIA FONDAZIONE

SCALA 1:100

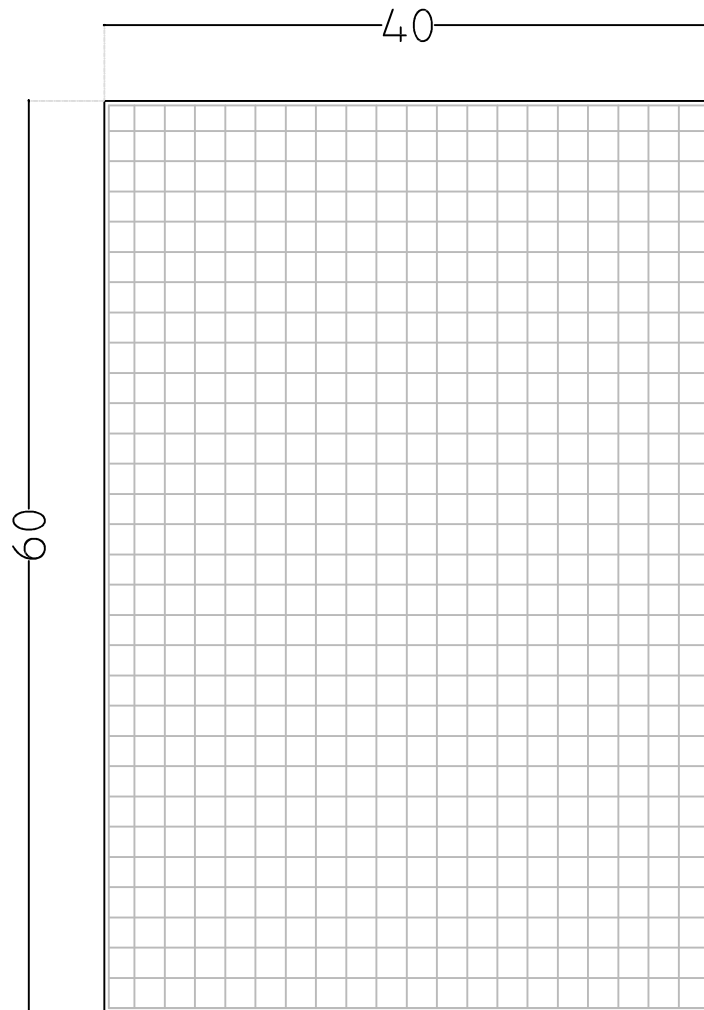

PLATEA H=30 CM.; DOPPIA RETE Ø12/20"