

# COMUNE DI PIETRACAMELA

Provincia di Teramo  
REGIONE ABRUZZO

CIG: 682577795D

CUP: D61B16000300004

**RIPRISTINO FUNZIONALITA' CAMPEGGIO "JARKHUN" CON REALIZZAZIONE  
PIAZZOLE DI SOSTA PER CAMPER – RISTRUTTURAZIONE SERVIZI IGIENICI  
ESISTENTI**



**PROGETTO ESECUTIVO**

**AR 02.0**

**BAGNI ESISTENTI**

**IPOTESI DI PROGETTO**

Pietracamela li, 15.12.2016

Il Progettista


*(Pagnottella Arch. Luana)*

Il R.U.P.

*(Turla Arch. Domenico)*

Il Sindaco

*(Petraccia Dott. Michele)*

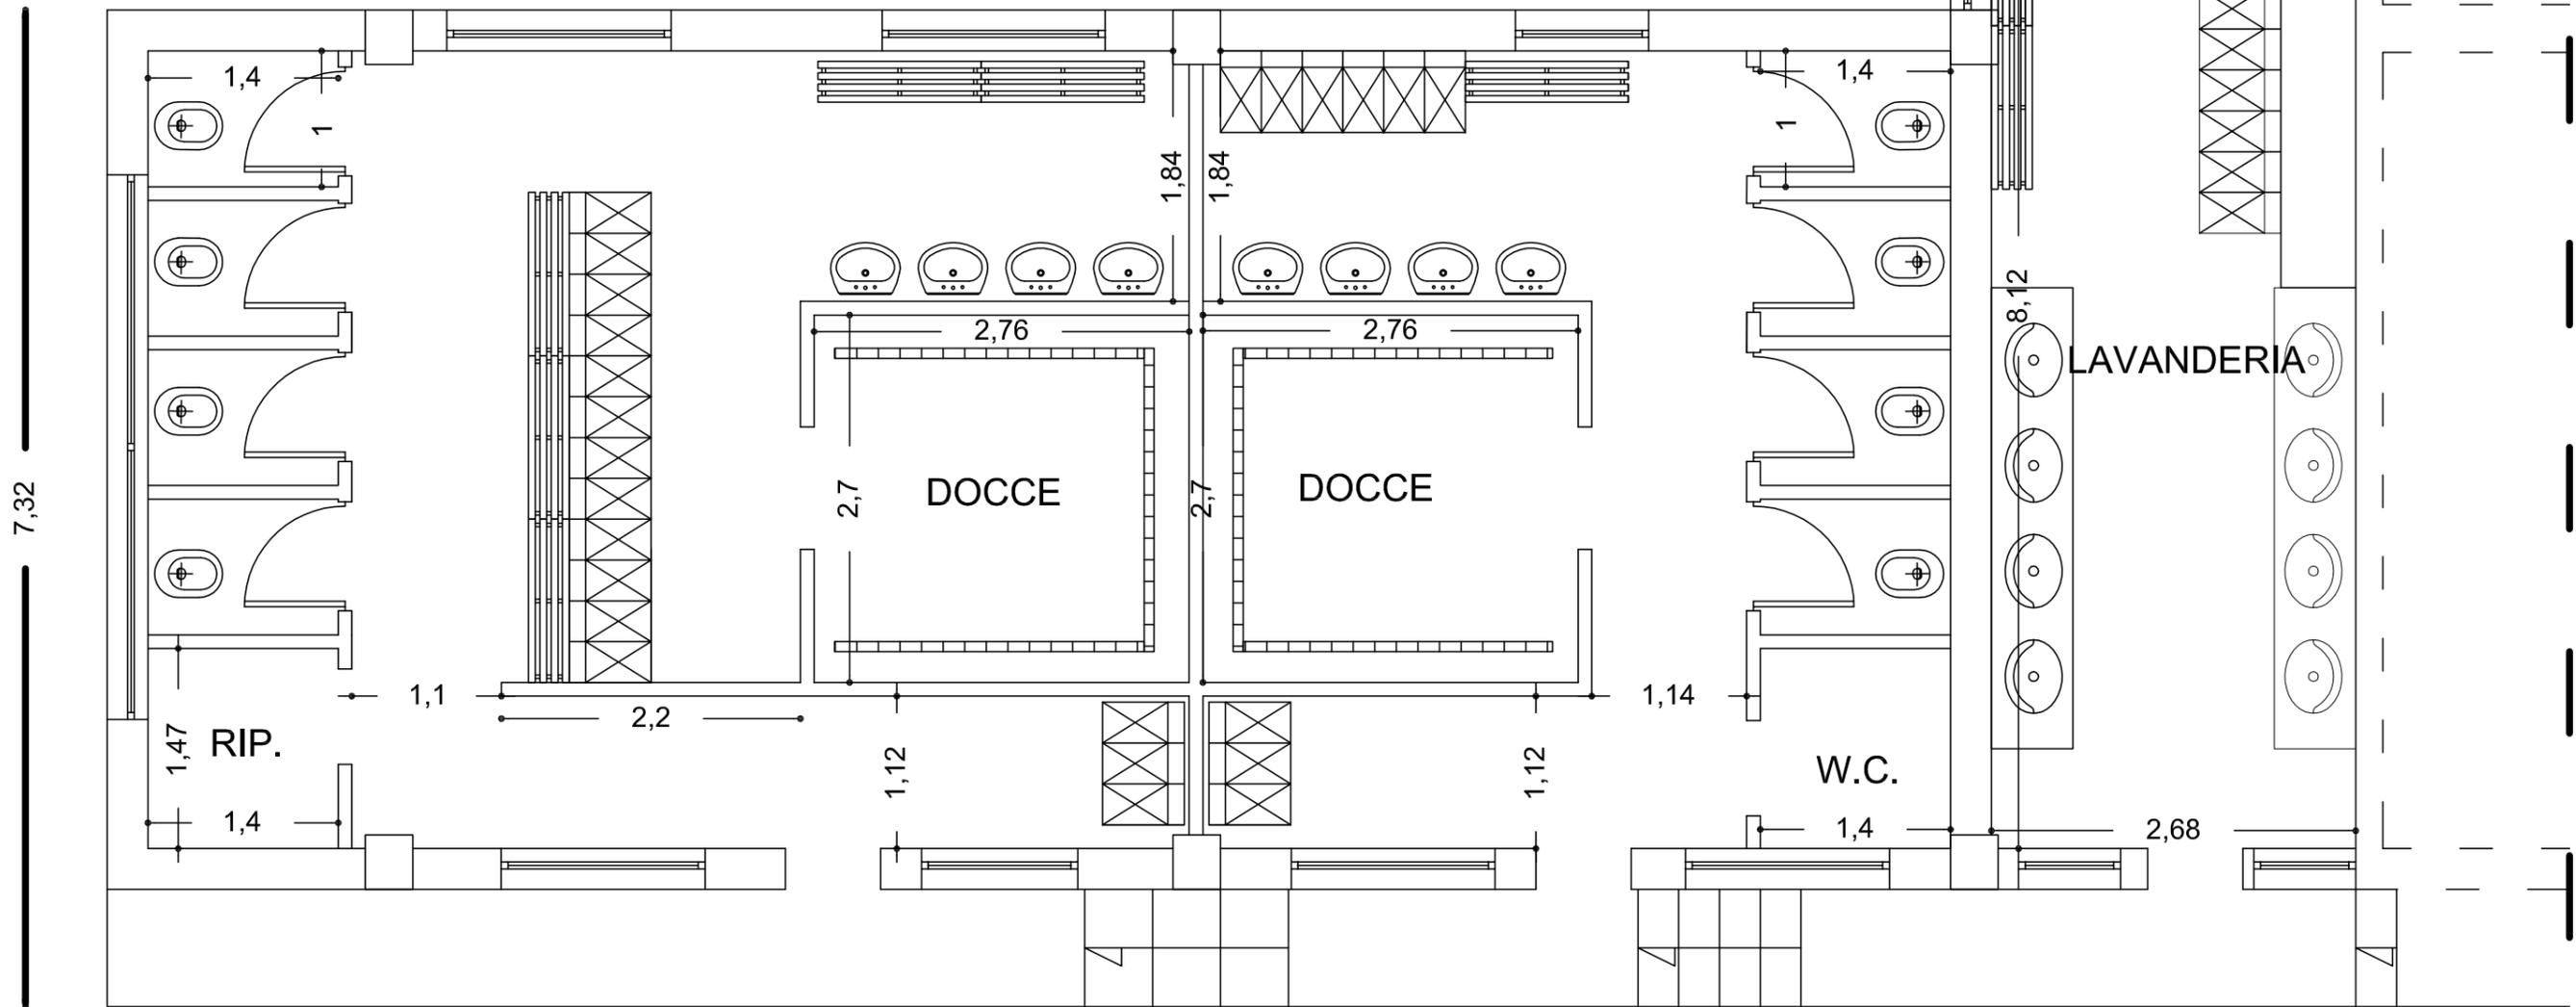

PIANTA PIANO SEMINTERRATO  
 STATO DI FATTO sc. 1:100