

COMUNE DI PIETRACAMELA

Provincia di Teramo
REGIONE ABRUZZO

CIG: 682577795D

CUP: D61B16000300004

**RIPRISTINO FUNZIONALITA' CAMPEGGIO "JARKHUN" CON REALIZZAZIONE
PIAZZOLE DI SOSTA PER CAMPER – RISTRUTTURAZIONE SERVIZI IGIENICI
ESISTENTI**



PROGETTO ESECUTIVO

IE 02.0

IMPIANTO PUBBLICA ILLUMINAZIONE

Pietracamela lì, 15.12.2016

Il Progettista

(Pagnottella Arch. Luana)


Il R.U.P.

(Turla Arch. Domenico)


Il Sindaco

(Petraccia Dott. Michele)


PLANIMETRIA GENERALE
PUBBLICA ILLUMINAZIONE

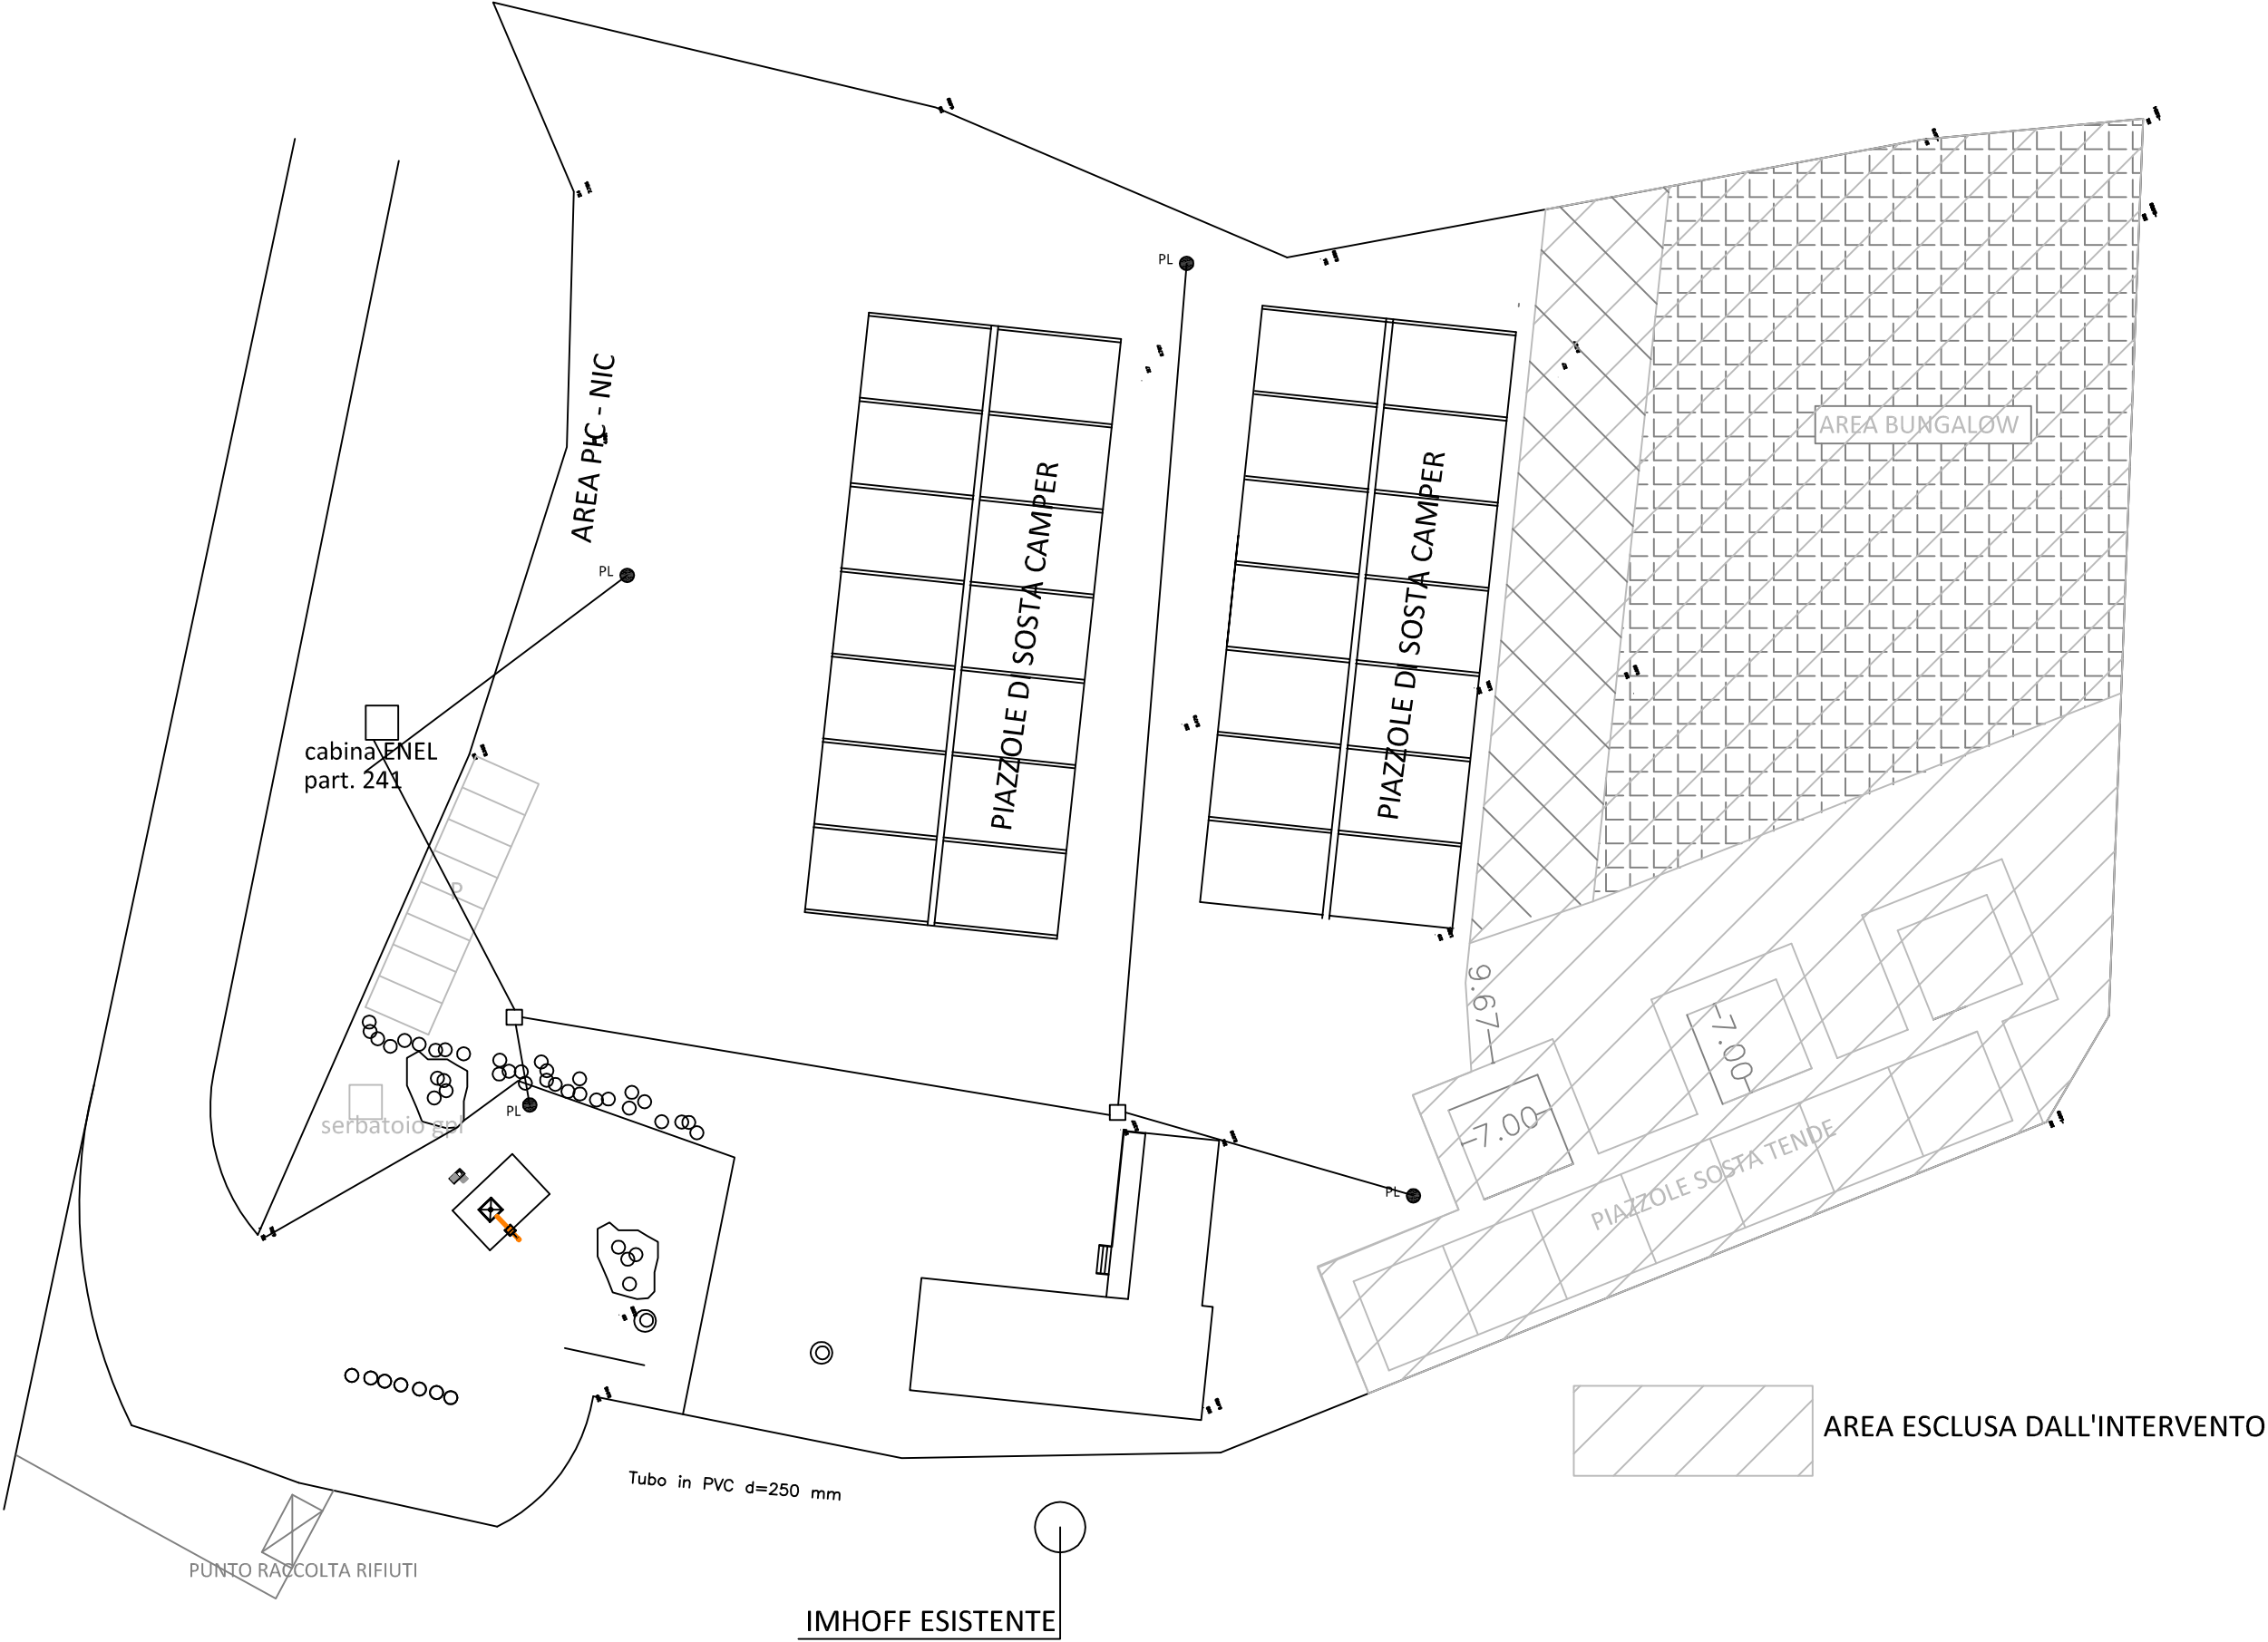


Quadro elettrico tipo a norme CEI
CONSEGNA ENEL

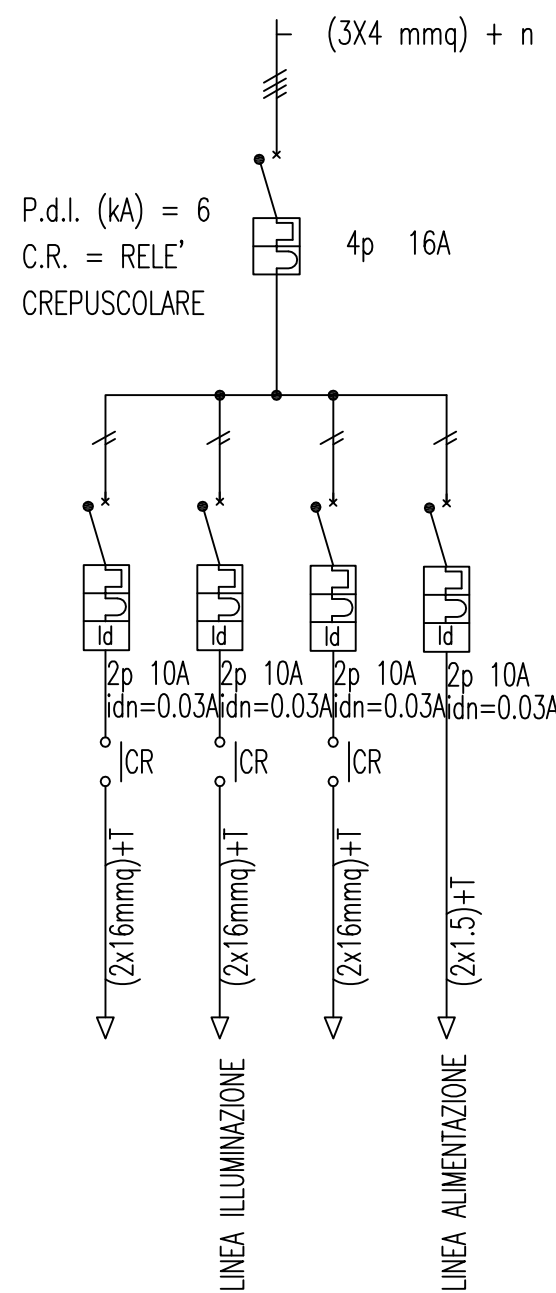


PARTICOLARE PALO TIPO

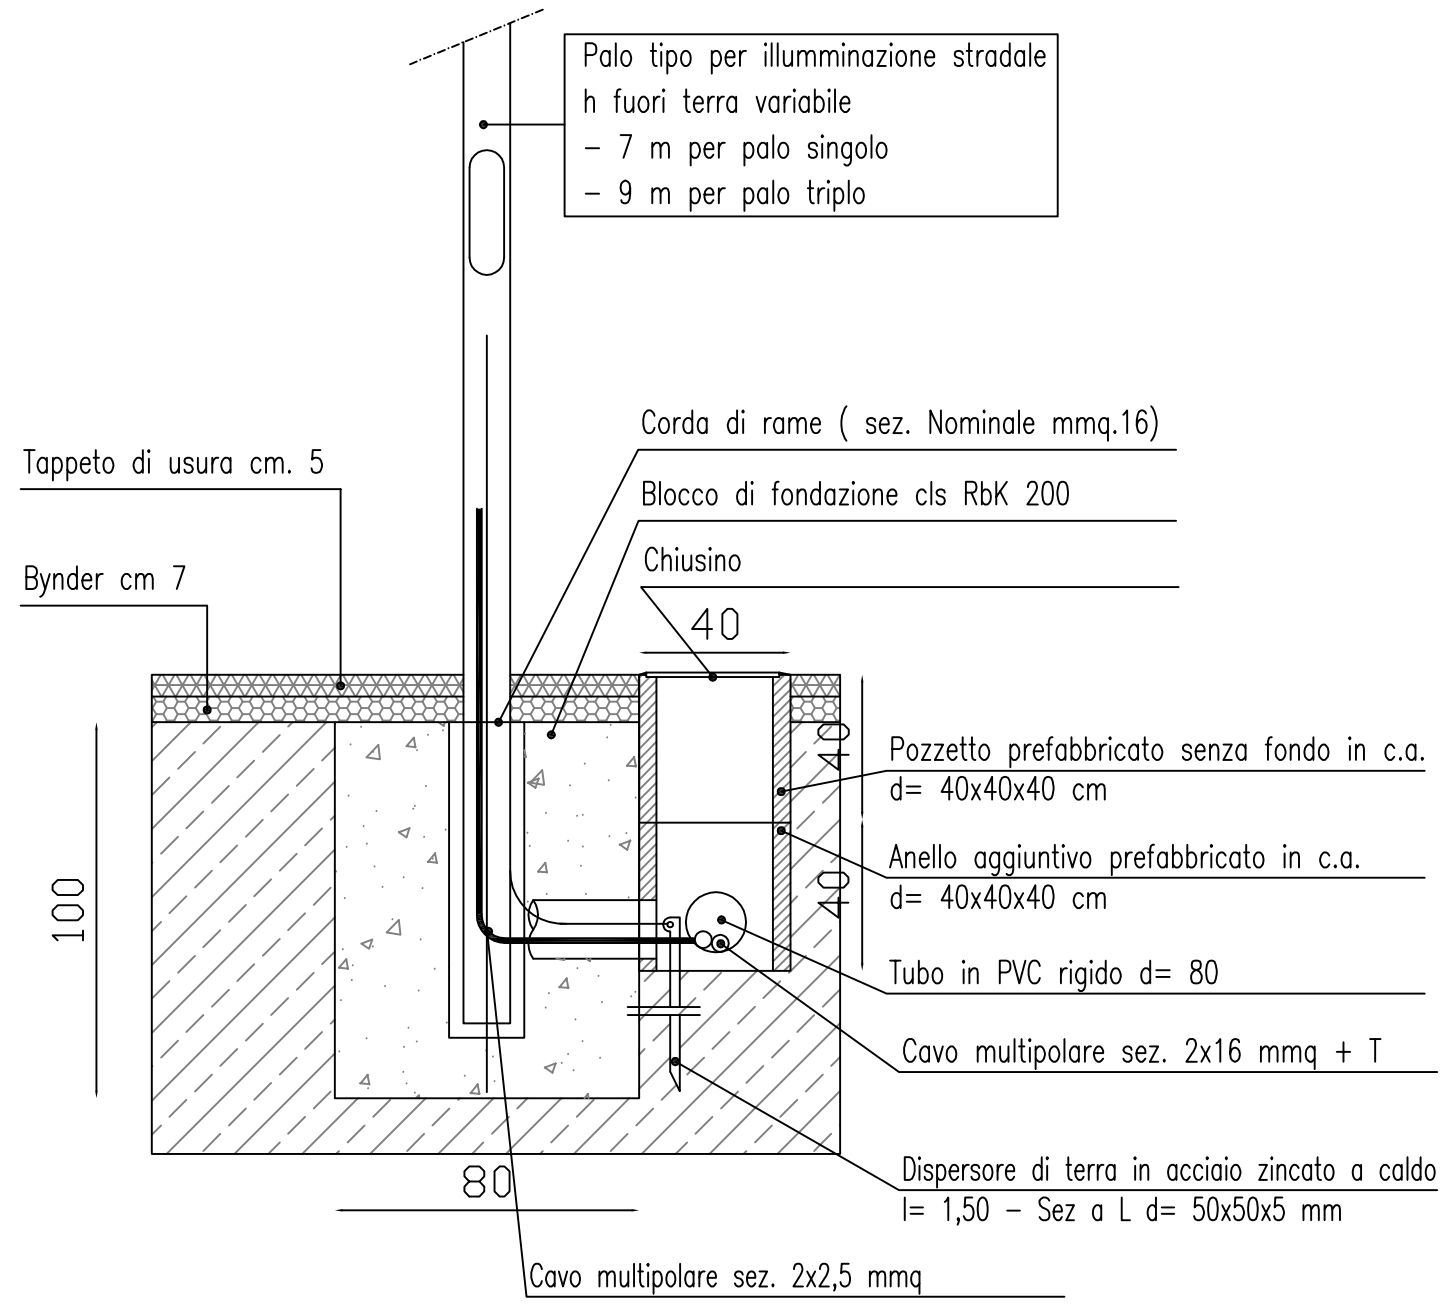

PARTICOLARE POZZETTO BT

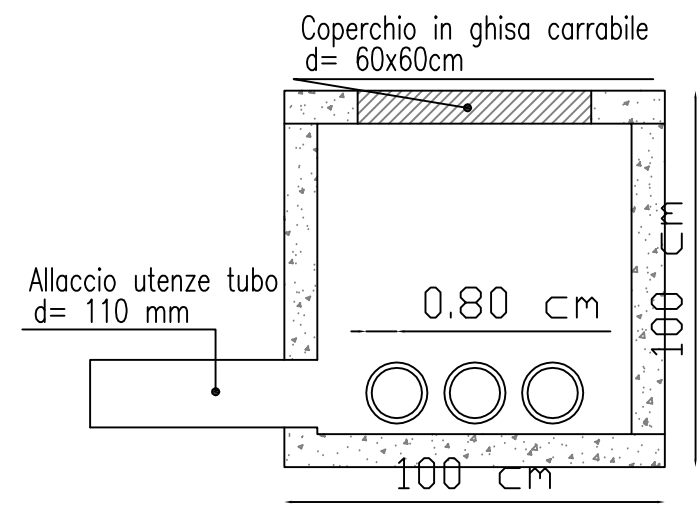

PARTICOLARE POZZETTO TELEFONIA

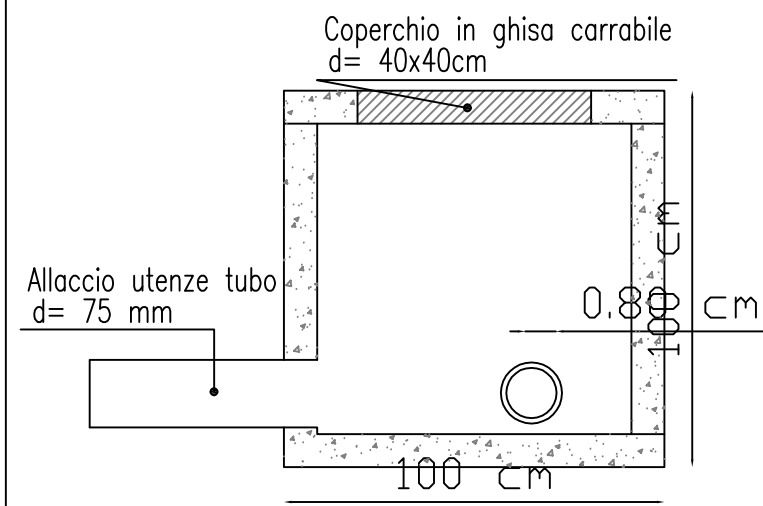

Coperchio in ghisa carrabile
d= 60x60cm

