



PIANO REGOLATORE GENERALE

Approvato con deliberazione di C.C.n°del.....



I Borghi
più belli
d'Italia

Club di Prodotto art. 23 Statuto ANCI

REGIONE ABRUZZO
PROVINCIA DI TERAMO
COMUNE DI PIETRACAMELA
Parco Nazionale Gran Sasso Monti Della Laga

oggetto:

**SCHEMATURA EDIFICI RURALI DISMESSI
DALL'USO AGRICOLO (ART.69 L.18/83)**

Il Sindaco

Dott. Antonio Di Giustino

I progettisti

- *Architetto Leo Medori* (coordinatore del gruppo di progettazione)
 - *Geologo Eustachio Pietromartire* (analisi della struttura geomorfologica)
 - *Architetto Gabriele Pietrinferni* (pianificazione attuativa recupero degli ambiti edificati)
- Consulenza di supporto sugli aspetti paesaggistici ed ambientali*
- *Architetto Romina Raulli*
 - *Architetto Raffaella Massacesi*
 - *Biologo Lino Ruggeri*
- Consulenza per l'analisi geologica*
- *Geologo Leo Adamoli*

elaborati di progetto

B.6

scala

1:2.000


COMUNE DI PIETRACAMELA	Piano per il riutilizzo degli edifici rurali non più funzionali all'uso agricolo e di particolare pregio (ai sensi dell'art.69 - L.R. 70/92)		Arch. Leo Medori	SCHEDA RELATIVA AL BENE PUNTUALE IDENTIFICAZIONE TRAMITE CODICE DEL PTP N° EC 034 01
UBICAZIONI DELL'EDIFICIO	Su strada: <input type="checkbox"/> Statale <input type="checkbox"/> Provinciale <input type="checkbox"/> Comunale <input type="checkbox"/> Vicinale <input checked="" type="checkbox"/> Interpodereale			
COLTIVAZIONI E VEGETAZIONI	Lo stabile si trova all'interno di un'azienda agraria coltivata <input type="checkbox"/> si <input checked="" type="checkbox"/> no			
	Presenza di vegetazione di particolare importanza <input checked="" type="checkbox"/> si <input type="checkbox"/> no			
CARATTERI TIPOLOGICI ED ELEMENTI CARATTERISTICI DA SALVAGUARDARE	Tipologia di rilevante importanza <input checked="" type="checkbox"/> si <input type="checkbox"/> no			
	Presenza di elementi architettonici da salvaguardare Descrizione.....		<input checked="" type="checkbox"/> si <input type="checkbox"/> no	
	Presenza di superfetazioni <input type="checkbox"/> si <input checked="" type="checkbox"/> no		Lo stabile ha subito ristrutturazioni visibili a prima vista <input type="checkbox"/> si <input checked="" type="checkbox"/> no	
STATO DI CONSERVAZIONE DELL'EDIFICIO	Stato di conservazione delle strutture <input type="checkbox"/> Buono <input checked="" type="checkbox"/> Mediocre <input type="checkbox"/> Pessimo		Presenza di lesioni nella struttura <input checked="" type="checkbox"/> si <input type="checkbox"/> no	
	Stato di manutenzione delle finiture <input type="checkbox"/> Buono <input checked="" type="checkbox"/> Mediocre <input type="checkbox"/> Pessimo			
ANNESI AGRICOLI	Presenza di annessi agricoli <input checked="" type="checkbox"/> si <input type="checkbox"/> no			
	Tipo di annessi agricoli presenti <input type="checkbox"/> Stalla <input type="checkbox"/> Rimessa <input type="checkbox"/> Pollaio <input type="checkbox"/> Porcile <input checked="" type="checkbox"/> Forno <input type="checkbox"/> Silos <input type="checkbox"/> Altro.....			



FOTO 1



FOTO 2

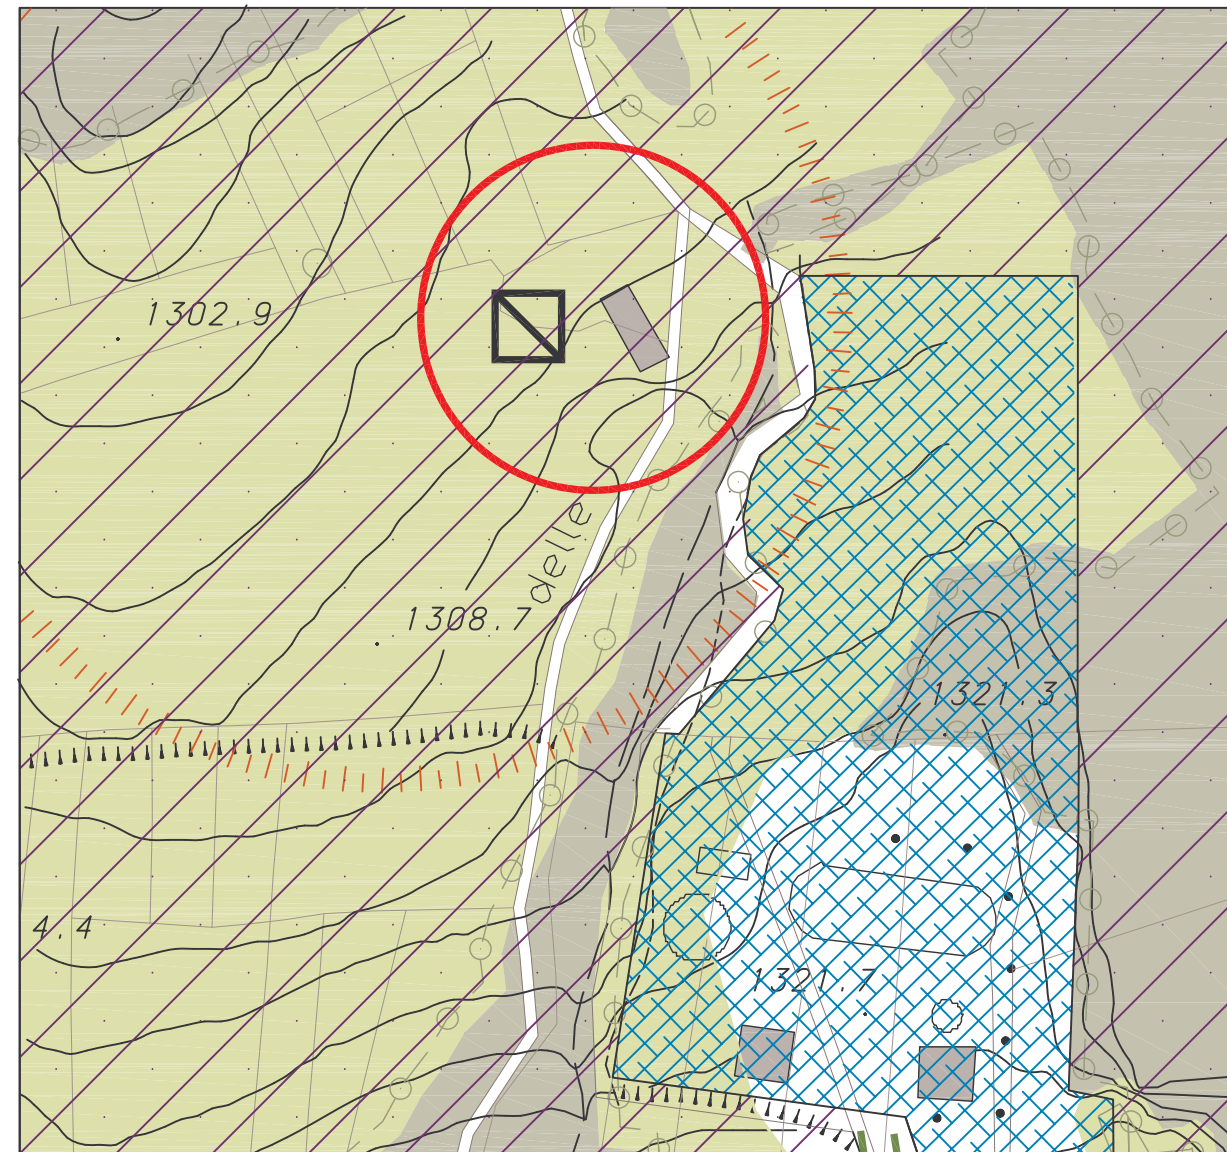

Planimetria da P.R.G.

scala 1:1000

CATEGORIA D'INTERVENTO ATTRIBUITA M.O. M.S. R.R.C. R.E. D.R.

DESTINAZIONE D'USO ATTRIBUITA : A. R.C. R.

PRESCRIZIONI PARTICOLARI.....

M.O.= manutenzione ordinaria; M.S.= manutenzione straordinaria; R.R.C.= restauro e risanamento conservativo; R.E. = ristrutturazione edilizia; D.R.= demolizioni e ricostruzioni
A.= agricola o compatibile con l'agricoltura; R.C.= residenziale di tipo civile o compatibile; R. = ricettiva