



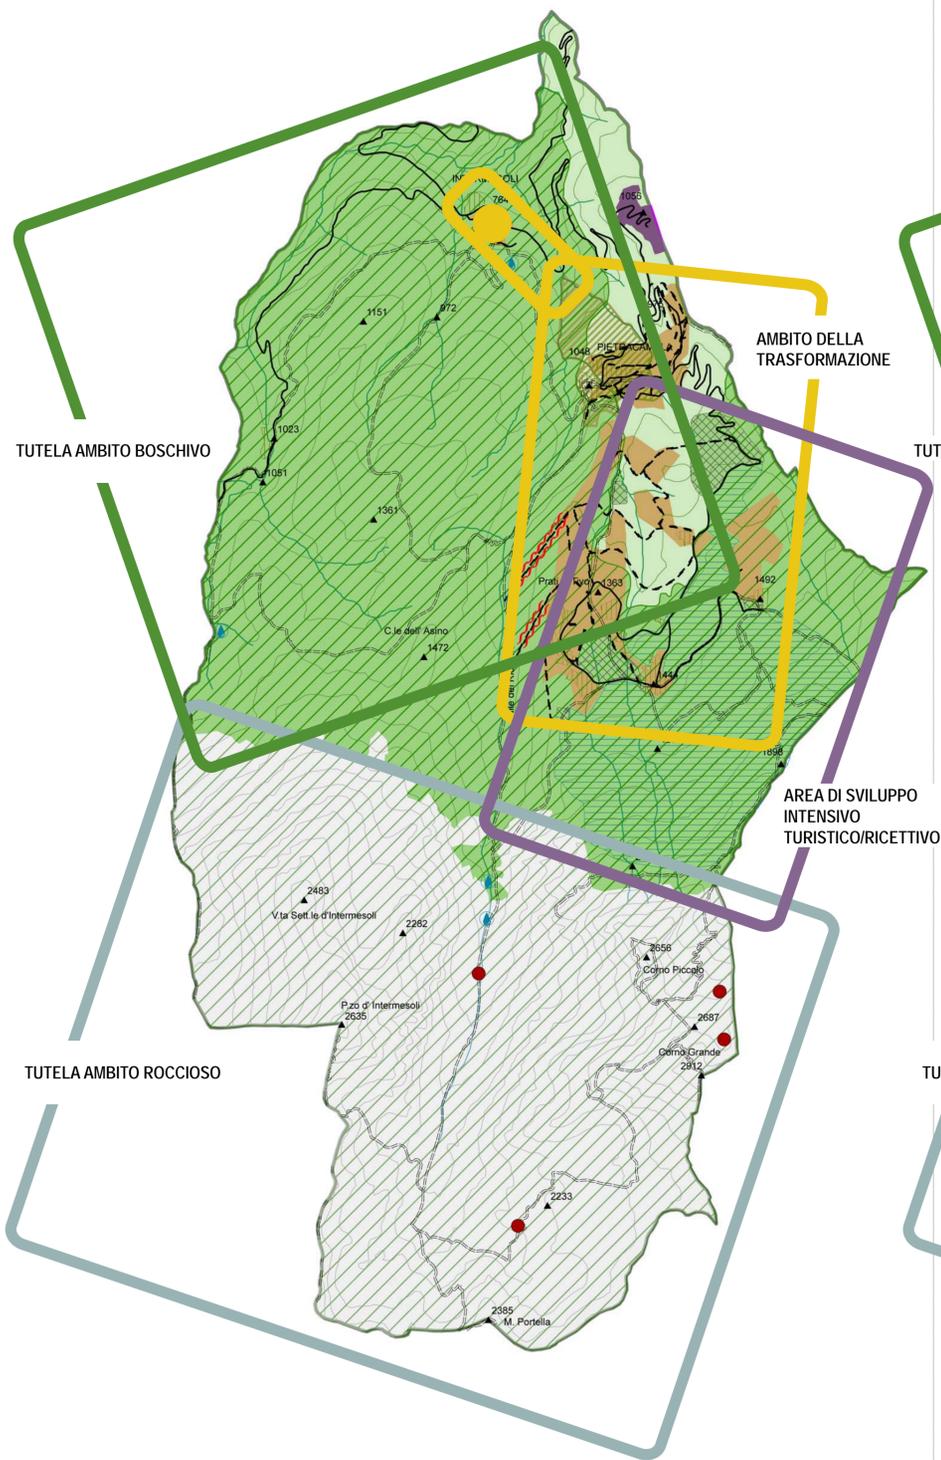


SCENARIO DELLO STATUS QUO

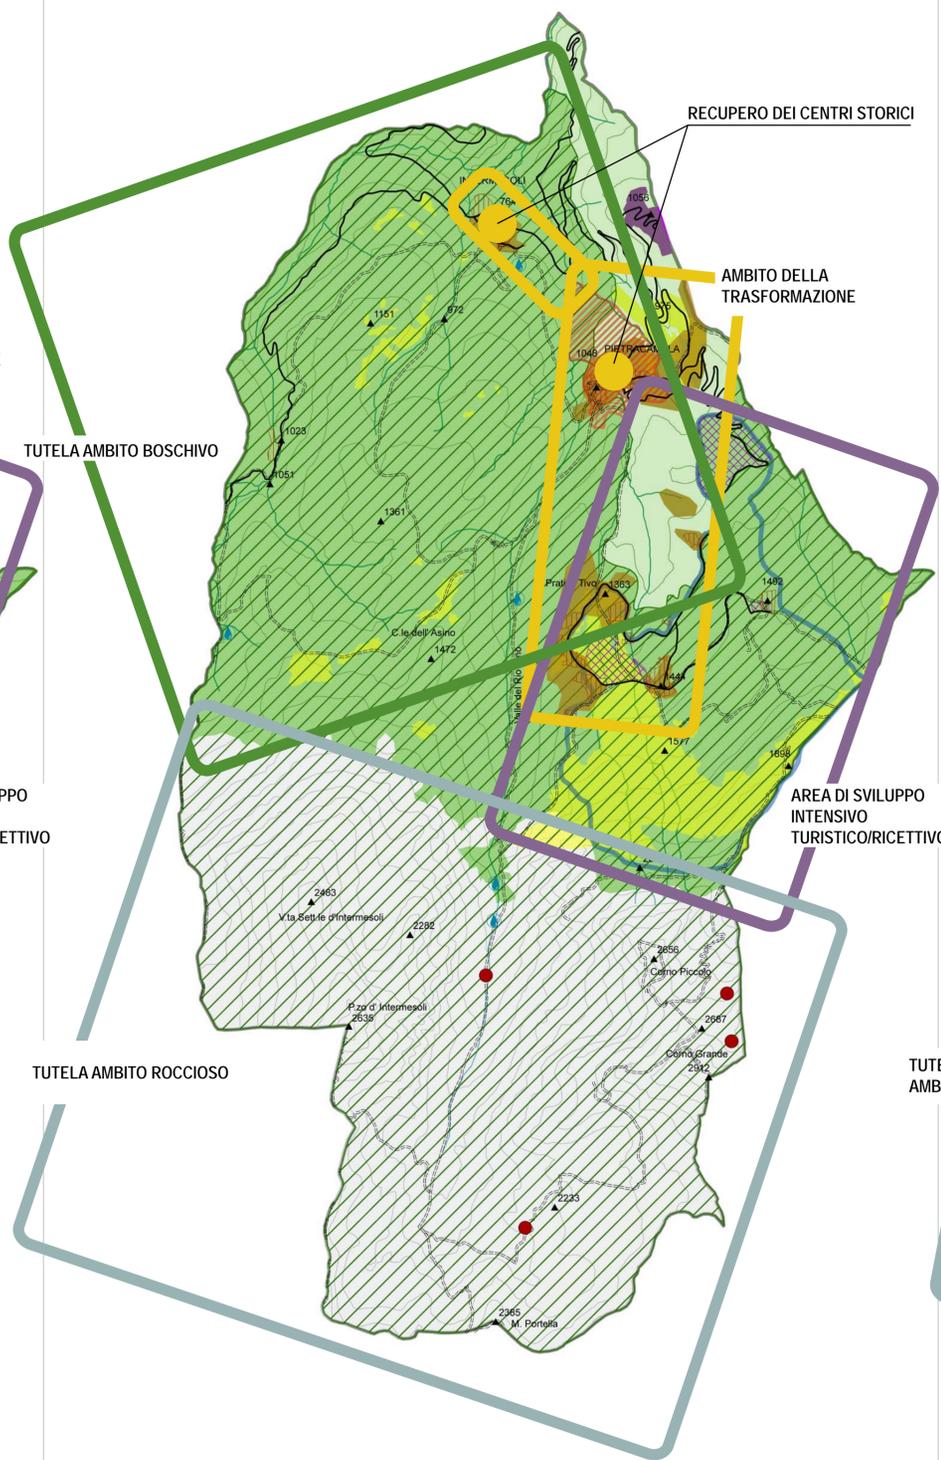

SCENARIO DELLA SOVRA-PIANIFICAZIONE



SCENARIO PIANO-AMBIENTE

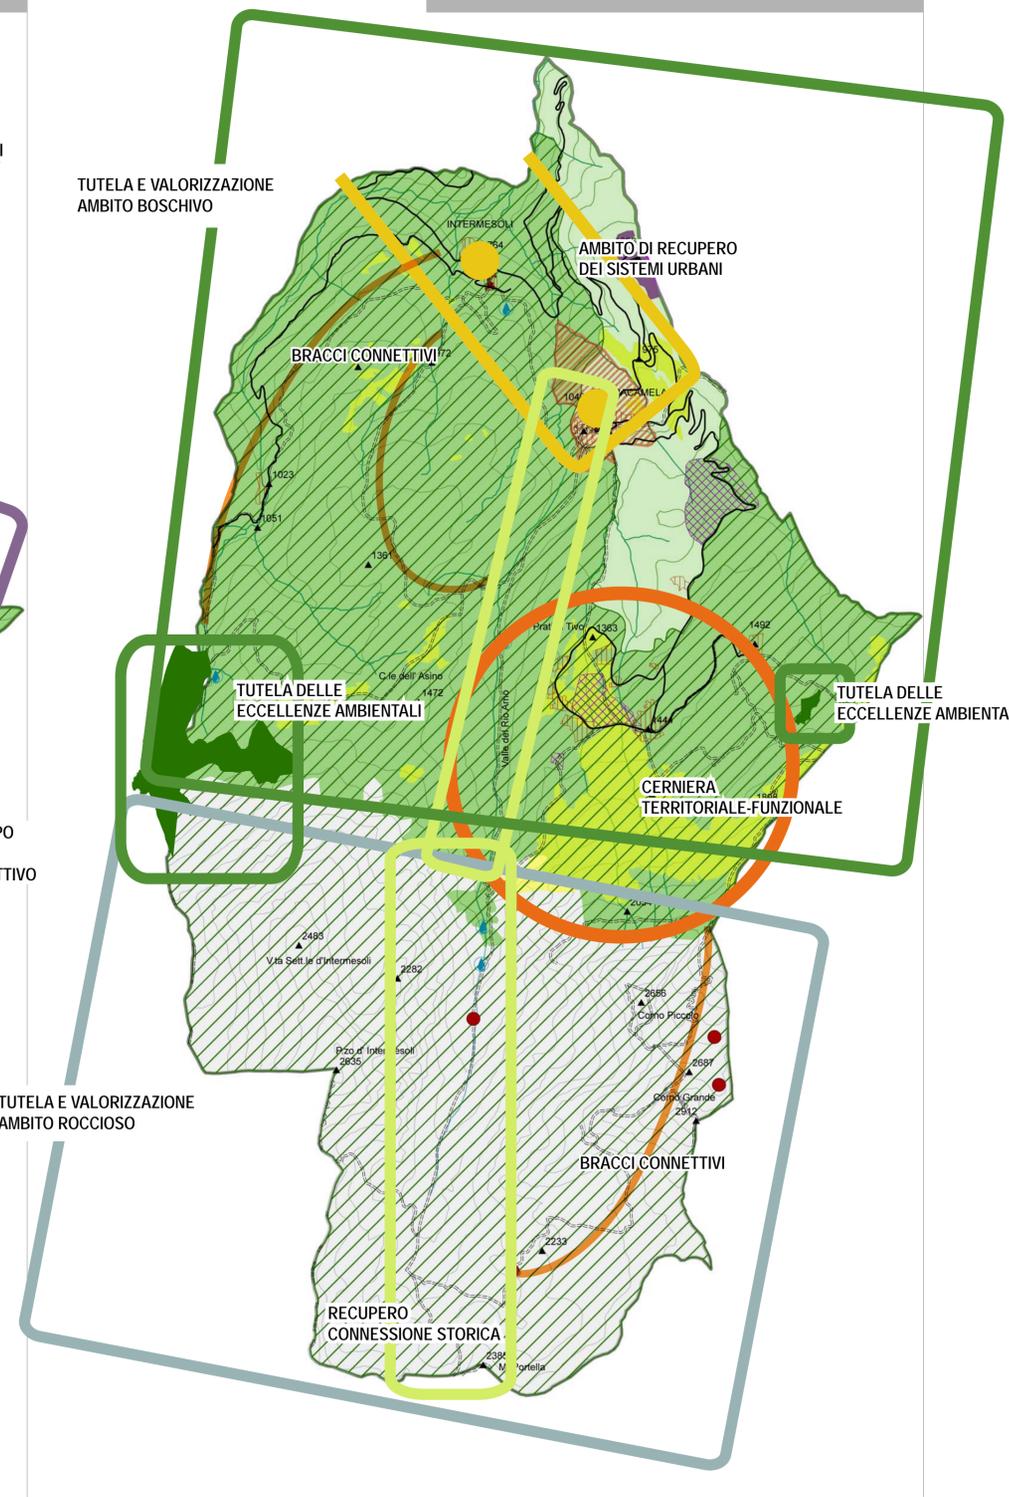

Legenda

- SISTEMA INFRASTRUTTURALE**
 - Viabilità principale
 - Viabilità programmata
- SISTEMA AMBIENTALE**
 - Rinaturalizzazione del territorio a forte valenza ambientale
 - Sistema bosco
 - Sistema roccia
 - Perdita di suolo protetto: aree della conflittualità (del disturbo)
 - Frattura ecologica
 - Sorgenti
 - Geomorfositi
- SISTEMA INSEDIATIVO**
 - Aree di degrado edilizio (suolo urbanizzato)
 - Aree della speculazione (suolo urbanizzato programmato)
 - Aree di rischio antropico
 - Attrezzature di interesse sovracomunale
 - SISTEMA PRODUTTIVO**
 - Inseidiamento produttivo (centrale elettrica)

ALTERNATIVA 1

L'OPZIONE ZERO

L'IPOTESI PER CUI SI CONTINUA A GOVERNARE IL TERRITORIO COMUNALE CON IL VECCHIO STRUMENTO URBANISTICO

Legenda

- SISTEMA INFRASTRUTTURALE**
 - Viabilità principale
 - Sentieristica
- SISTEMA AMBIENTALE**
 - Sistema bosco
 - Sistema roccia
 - Sistema prateria
 - Area di tutela ambientale
 - Sorgenti
 - Geomorfositi
- SISTEMA INSEDIATIVO**
 - Suolo urbanizzato
 - Area della trasformazione
 - Area di sviluppo intensivo delle attività turistiche ricettive
 - Attrezzature di interesse sovracomunale
 - SISTEMA PRODUTTIVO**
 - Inseidiamento produttivo (centrale elettrica)

ALTERNATIVA 2

L'OPZIONE DELLA TRASPOSIZIONE DEL DETTATO SOVRA-ORDINATO

L'IPOTESI PER CUI SI TRASPONE IN MANIERA ACRTICA IL DETTAME SOVRA-ORDINATO

Legenda

- SISTEMA INFRASTRUTTURALE**
 - Viabilità principale
 - Sentieristica
- SISTEMA AMBIENTALE**
 - Sistema bosco
 - Sistema roccia
 - Sistema prateria
 - Area di tutela ambientale
 - Sorgenti
 - Geomorfositi
- SISTEMA INSEDIATIVO**
 - Suolo urbanizzato
 - Area della trasformazione
 - Area di sviluppo intensivo delle attività turistiche ricettive
 - Attrezzature di interesse sovracomunale
 - SISTEMA PRODUTTIVO**
 - Inseidiamento produttivo (centrale elettrica)

ALTERNATIVA 3

L'OPZIONE DELLA PIANIFICAZIONE CO-VALUTATA

IPOTESI CHE CONIUGA IL RISPETTO DELL'AMBIENTE CON LE REALI POSSIBILITÀ DI SVILUPPO DEI LUOGHI