



REGIONE ABRUZZO - PROVINCIA DI TERAMO
COMUNE DI PIETRACAMELA

DESCRIZIONE:

**AMPLIAMENTO CIMITERO DI INTERMESOLI ALL'INTERNO DEL
PERIMETRO ESISTENTE**

CODICE C.I.G.: 71407816EA
CODICE C.U.P.: D61B15000470004

PROGETTO DEFINITIVO-ESECUTIVO

COMMITTENTE:

AMMINISTRAZIONE COMUNALE DI PIETRACAMELA

IL SINDACO:

Dott. Michele Petraccia

IL RESPONSABILE DEL PROCEDIMENTO:

Arch. Domenico Turla

PROGETTISTA:

Ing. Claudia Moriconi

Via Risorgimento 8, 64044 Fano Adriano (TE)
tel.: 347.9504092
pec: claudia.moriconi@ingte.it

ELABORATO:

ELABORATI GRAFICI ESECUTIVI DELLE STRUTTURE


NUM. TAV.:

08


SCALA: /

DATA: LUGLIO 2017



PIANTA_ scala 1:50

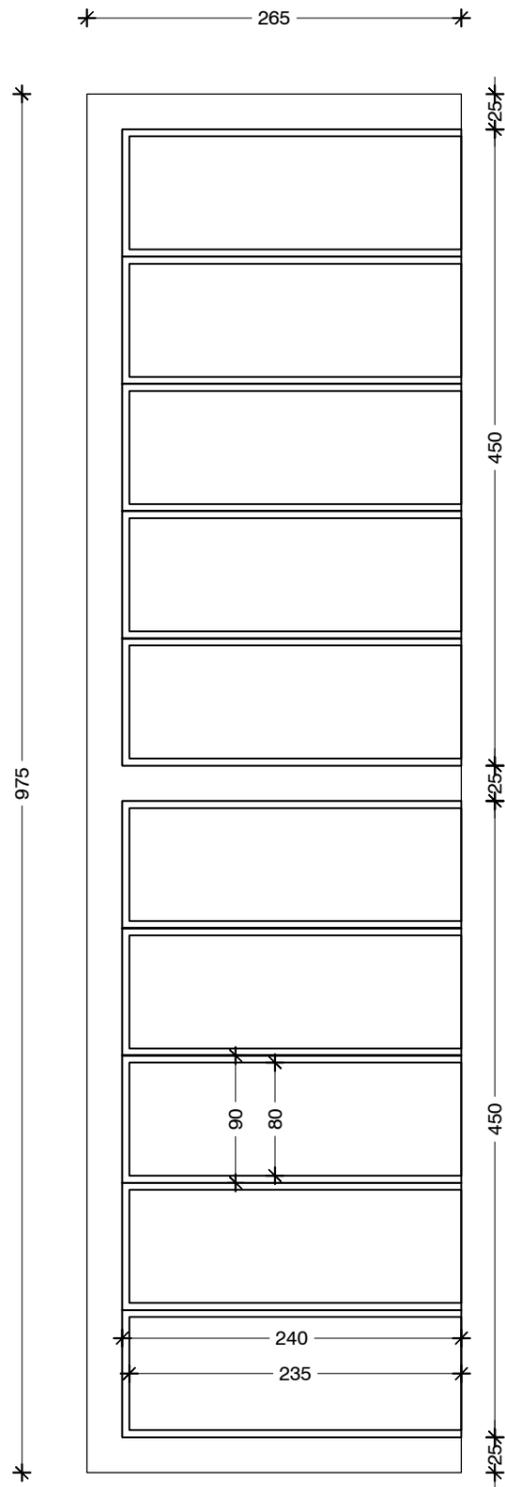


PROSPETTO_ scala 1:50

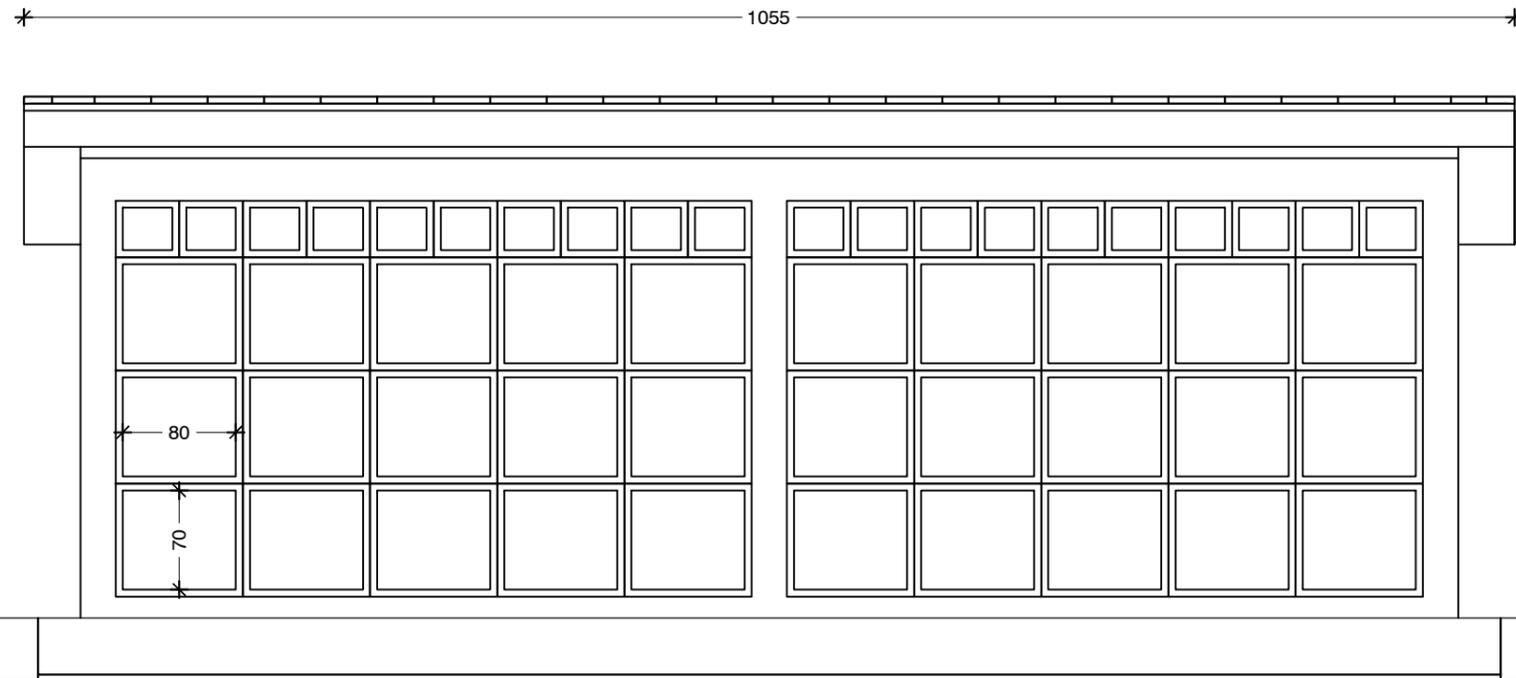



SEZIONE_ scala 1:50

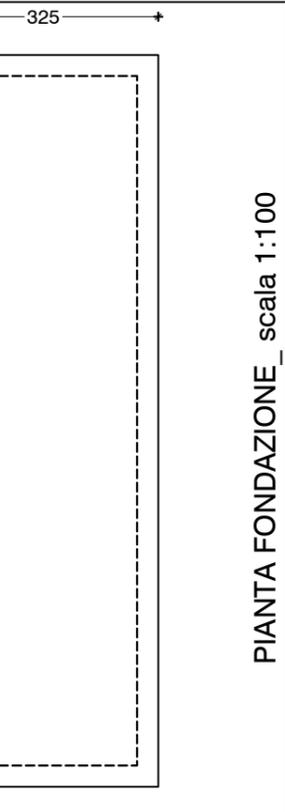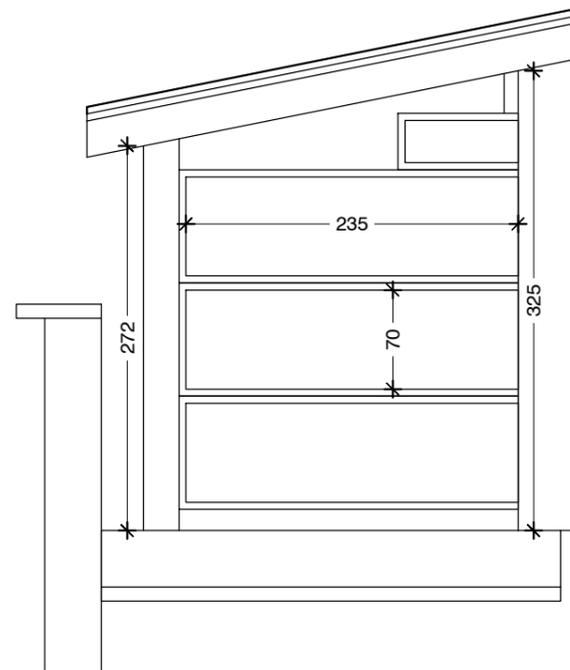


PIANTA FONDAZIONE_ scala 1:100

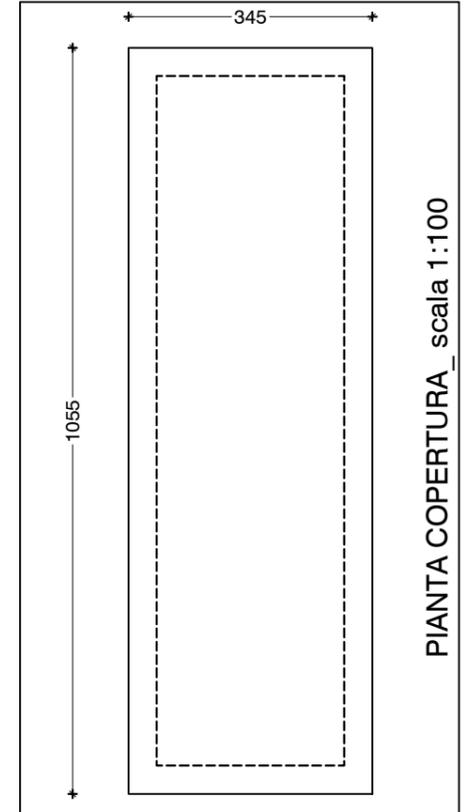

PIANTA COPERTURA_ scala 1:100

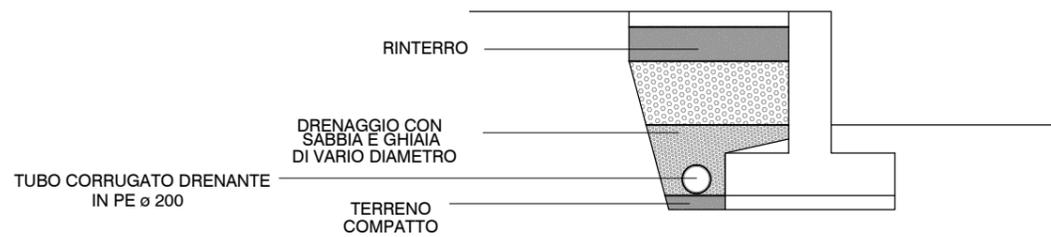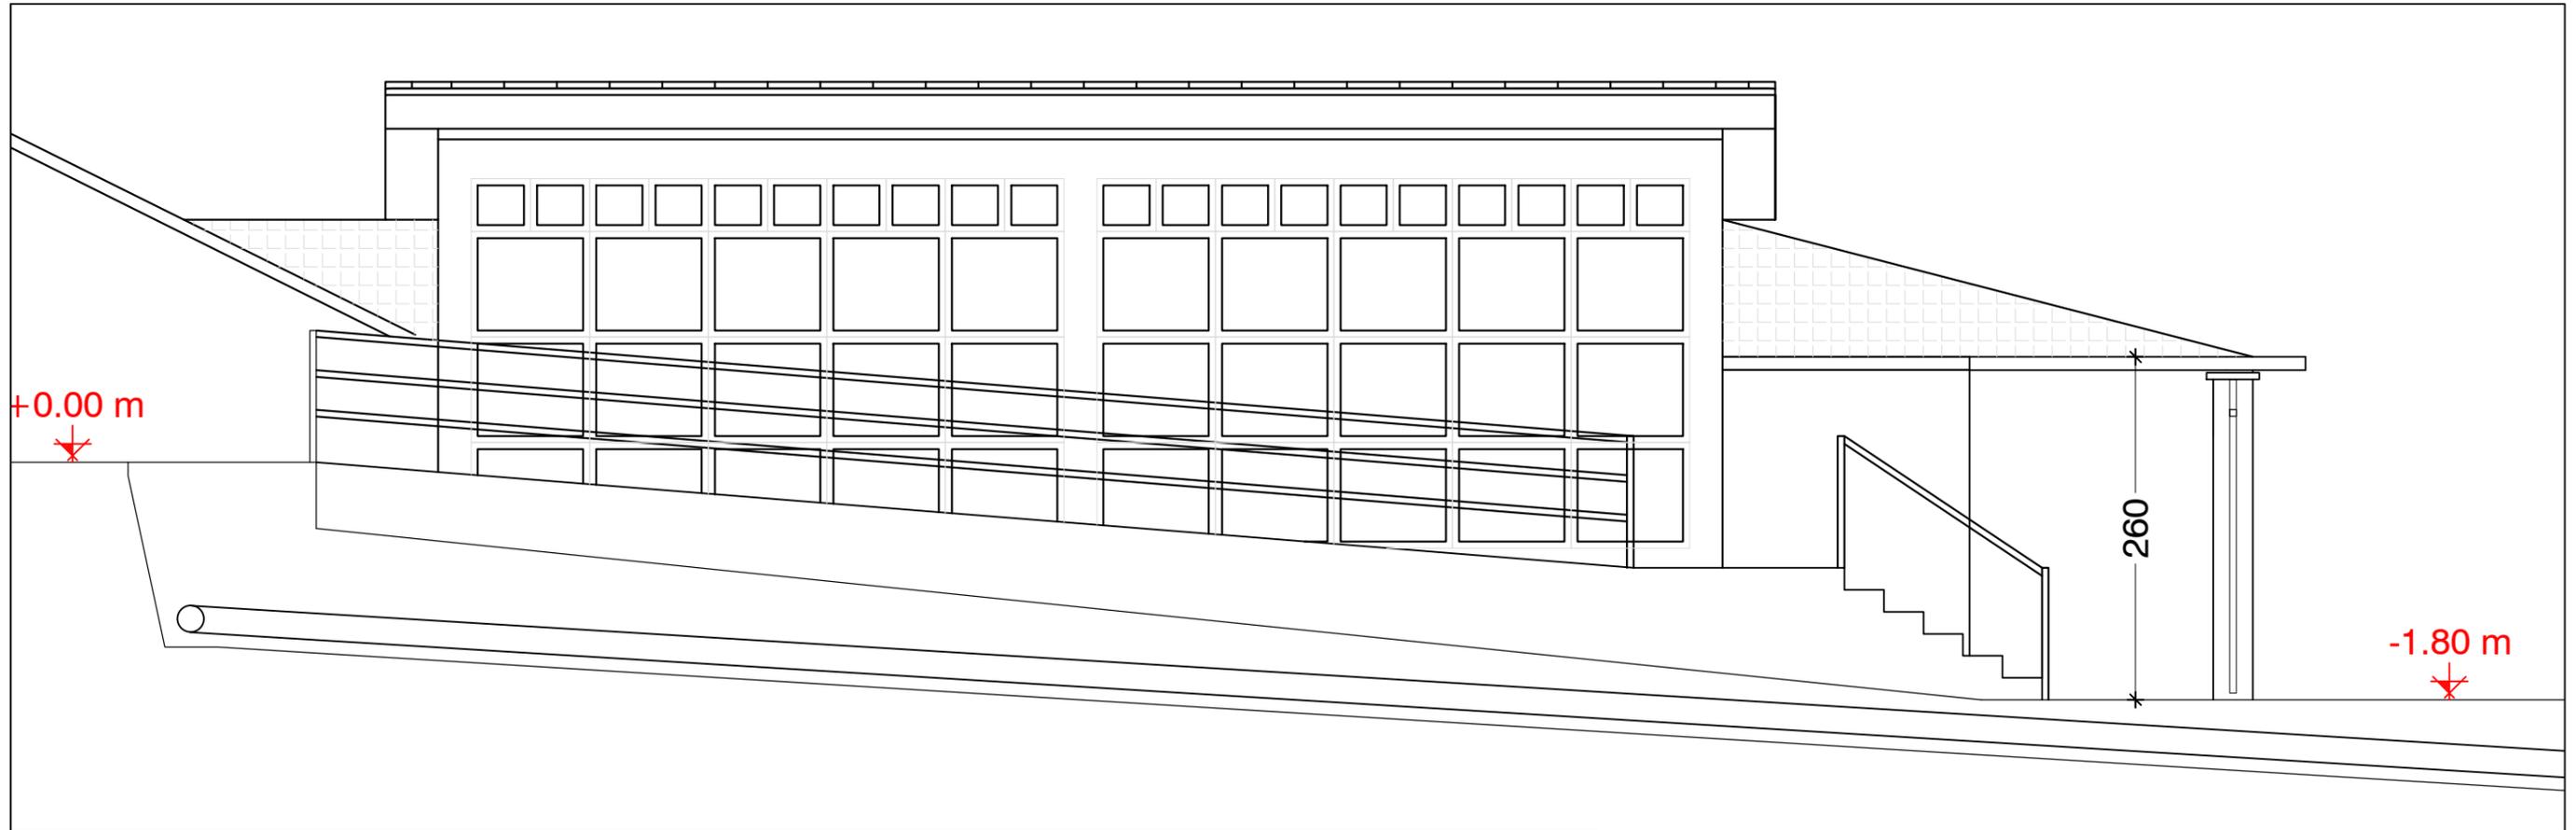

fi 12 /20 ripartitori fi8/20

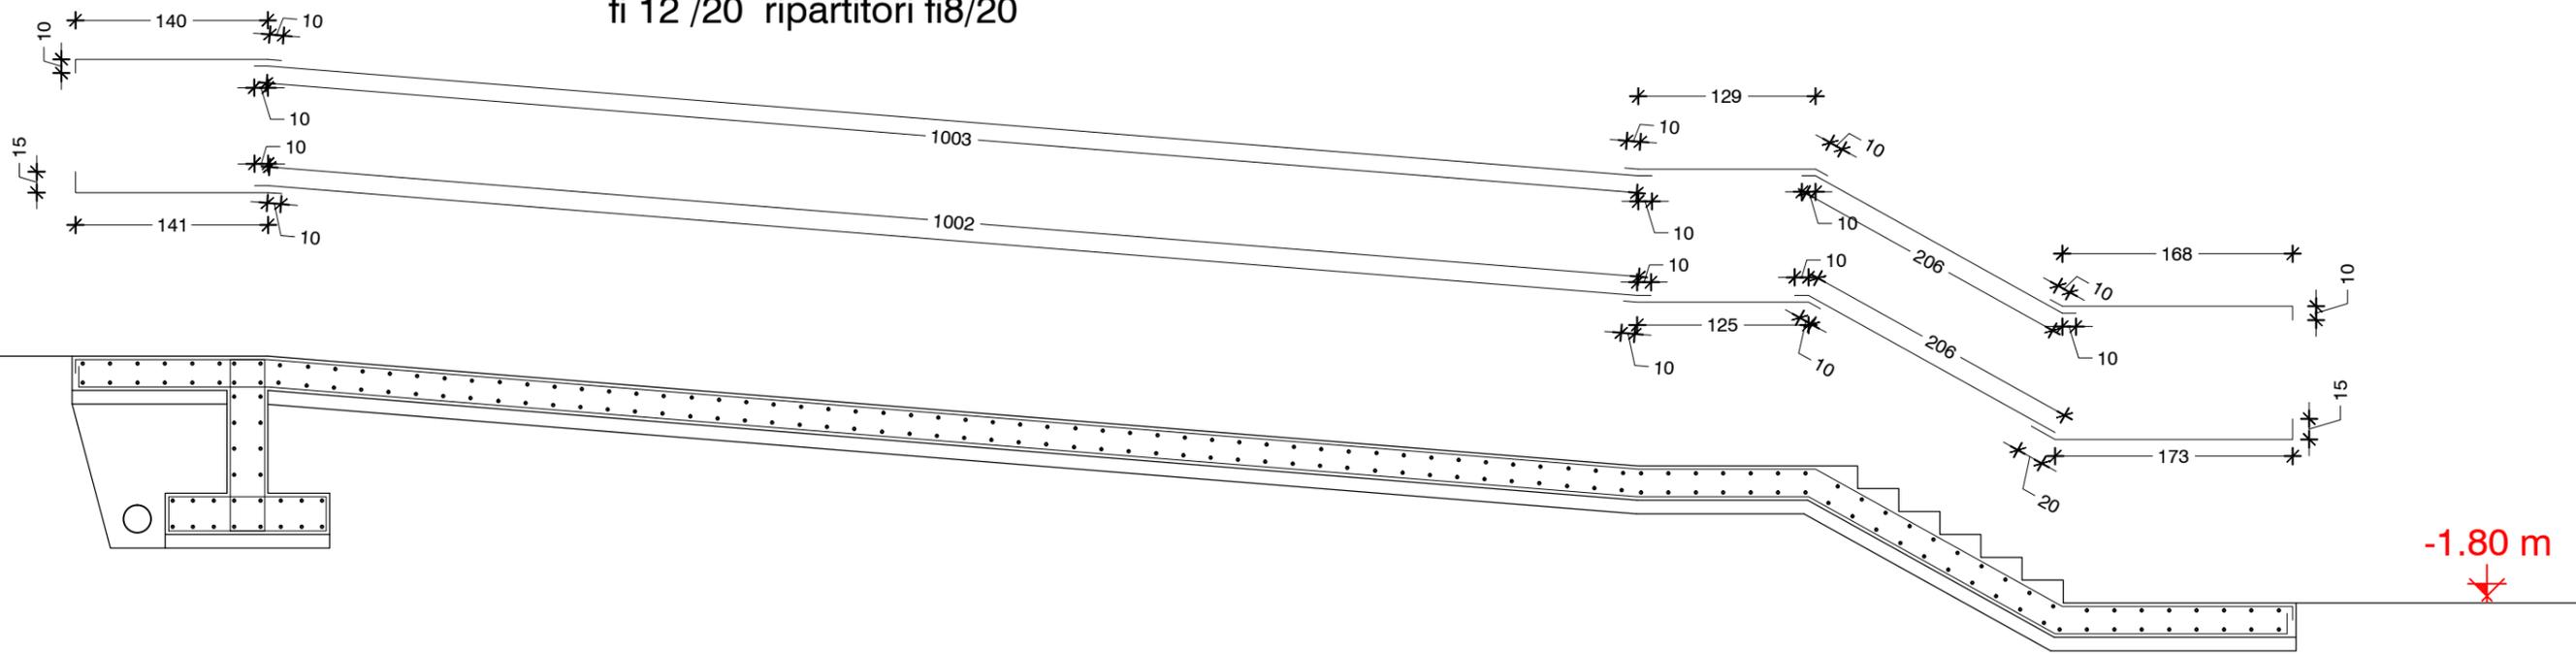

fi 12 /20 ripartitori fi8/20

