




Rendering vista 1

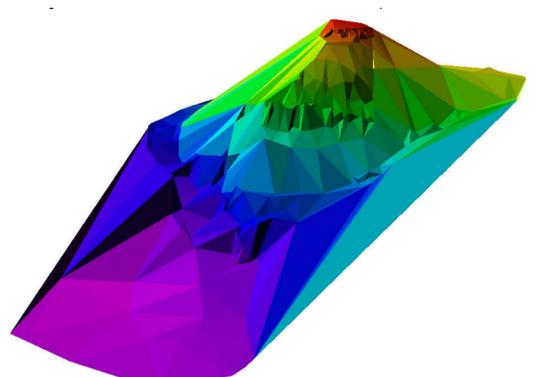


Rendering vista 2

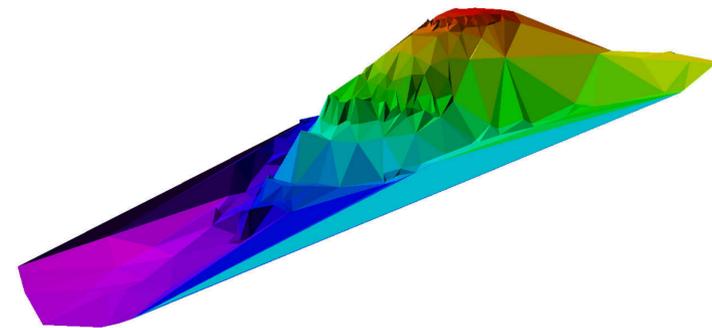

Rendering vista 3

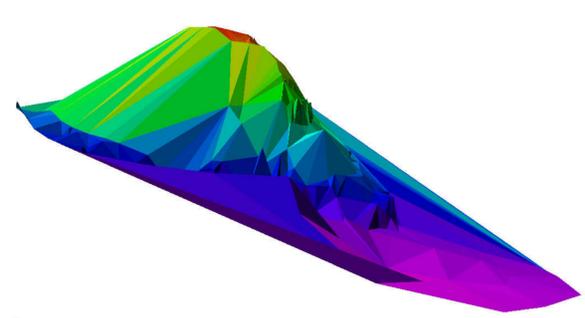

Rendering vista 4

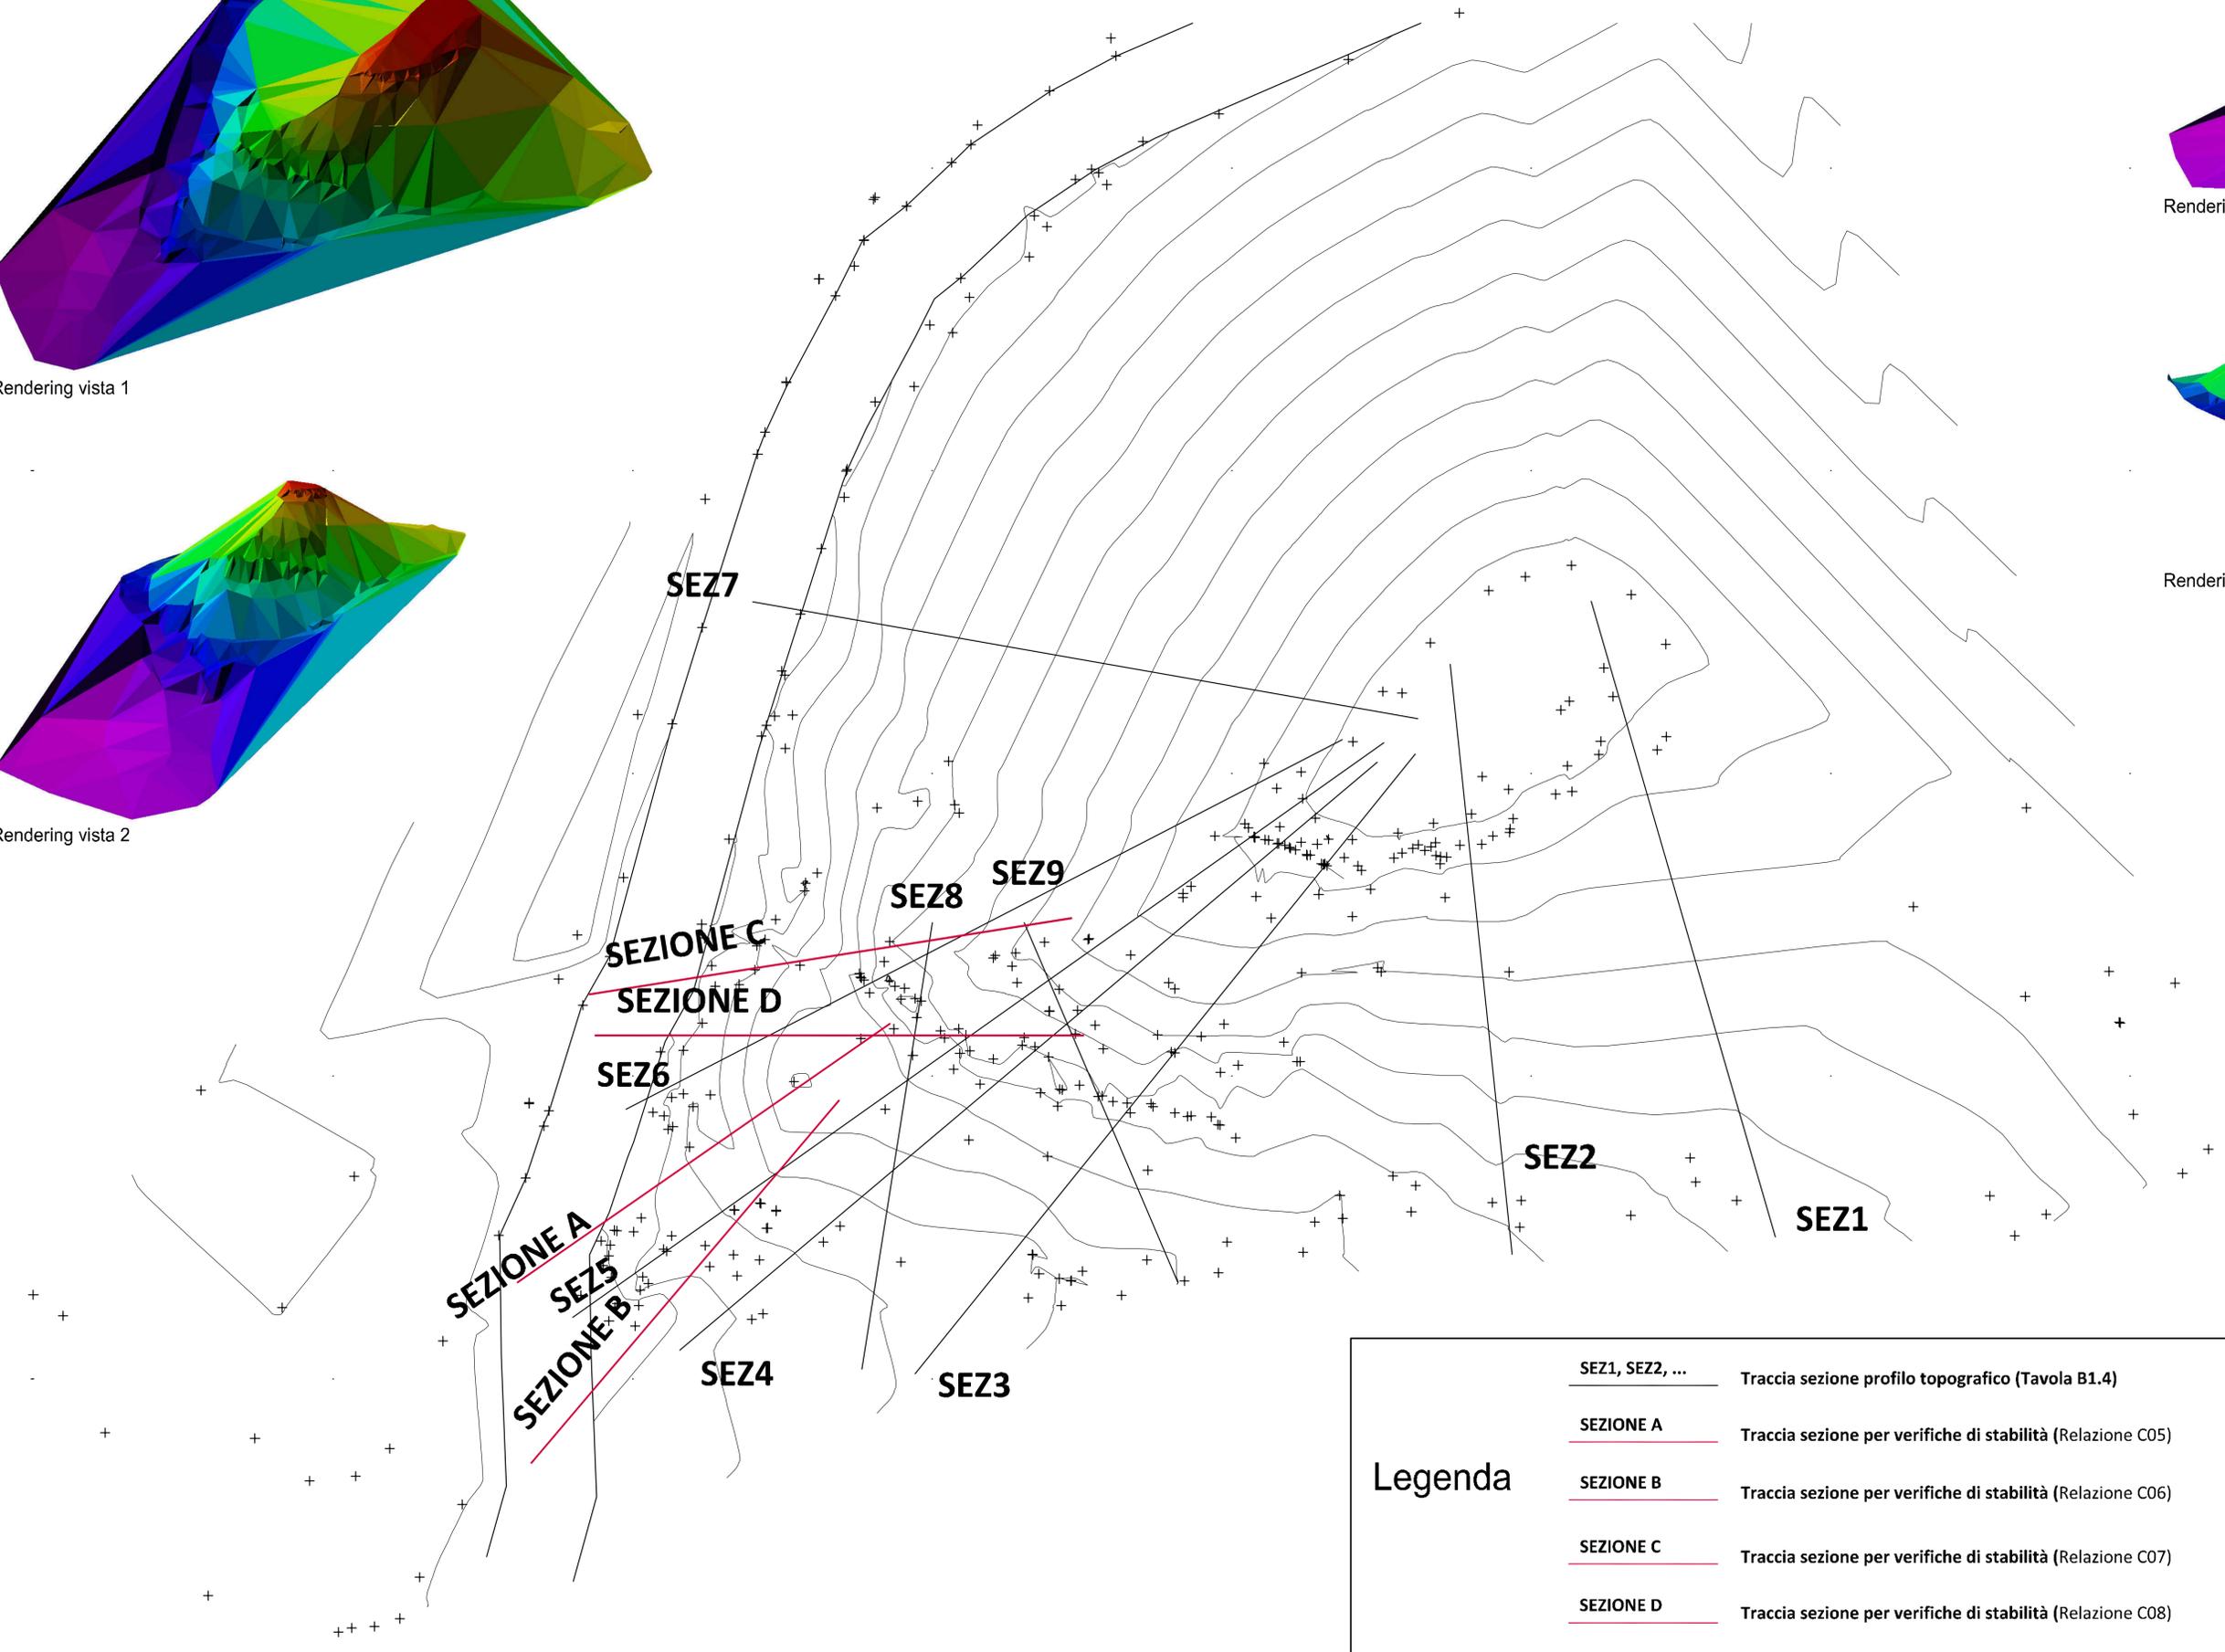

Legenda	
SEZ1, SEZ2, ...	Traccia sezione profilo topografico (Tavola B1.4)
SEZIONE A	Traccia sezione per verifiche di stabilità (Relazione C05)
SEZIONE B	Traccia sezione per verifiche di stabilità (Relazione C06)
SEZIONE C	Traccia sezione per verifiche di stabilità (Relazione C07)
SEZIONE D	Traccia sezione per verifiche di stabilità (Relazione C08)

 REGIONE ABRUZZO DIPARTIMENTO OO. PP.	 COMUNITA' EUROPEA	 COMUNE DI PIETRACAMELA (TE)
<p>POR FESR Abruzzo 2014-2020. ASSE V - Riduzione del rischio idrogeologico - Azione 5.1.1. <i>Interventi di messa in sicurezza e per l'aumento della resilienza dei territori più esposti a rischio idrogeologico e di erosione costiera</i> - Attuazione del Programma degli interventi prioritari in materia di difesa del suolo approvato con Deliberazione di Giunta Regionale n. 34 del 2 Febbraio 2017. Concessione in favore del Comune di Pietracamela (TE). Primi interventi di riduzione del Rischio Idrogeologico nel Centro Storico. 1° Lotto - Finanziamento di € 326.000,00 CUP: D66J15000070001 Pos: TE-F2-116</p>		
PROGETTO ESECUTIVO		
ELAB.	B 1.3	Rilievo plano-altimetrico interpolato
SCALA	1:200	Ubicazione Profili Topografici e Sezioni
Progettista e Direttore dei Lavori: DOTT. ING. ERNESTO FOSCHI		Il Sindaco
		Il Responsabile del Procedimento ARCH. DOMENICO TURLA
Data:	ottobre 2017	Rev: 00