



LEGENDA

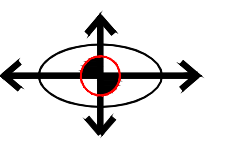


Baricentro planimetrico
edifici di progetto

- A.1
- B.1.a
- B.1.b
- B.2.a
- B.2.b
- C.1.a
- C.1.b
- D.1
- E.1


Tipologie costruttive-insediative di riferimento
di cui all'allegato C.1
(SCHEDE NORME per il controllo
della qualità degli interventi)

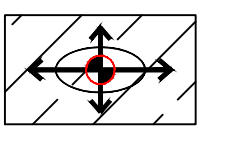

AMBITI B3.1 intervento diretto
(realizzazione di un unico manufatto edilizio)
(art. 47 comma 5.1 NTA)

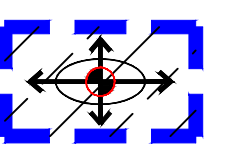



AMBITI B3.2 intervento diretto
(realizzazione di un unico manufatto edilizio)
COMPARTO A PROGETTAZIONE UNITARIA
(art. 47 comma 5.2 NTA)

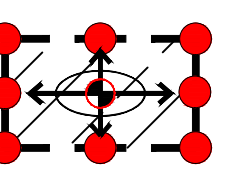


AMBITI B3.3 comparto a progettazione unitaria con intervento
subordinato all'approvazione di progetto unitario di attuazione
(art. 47 comma 5.3 NTA)

PLANIMETRIA


scala 1:5000

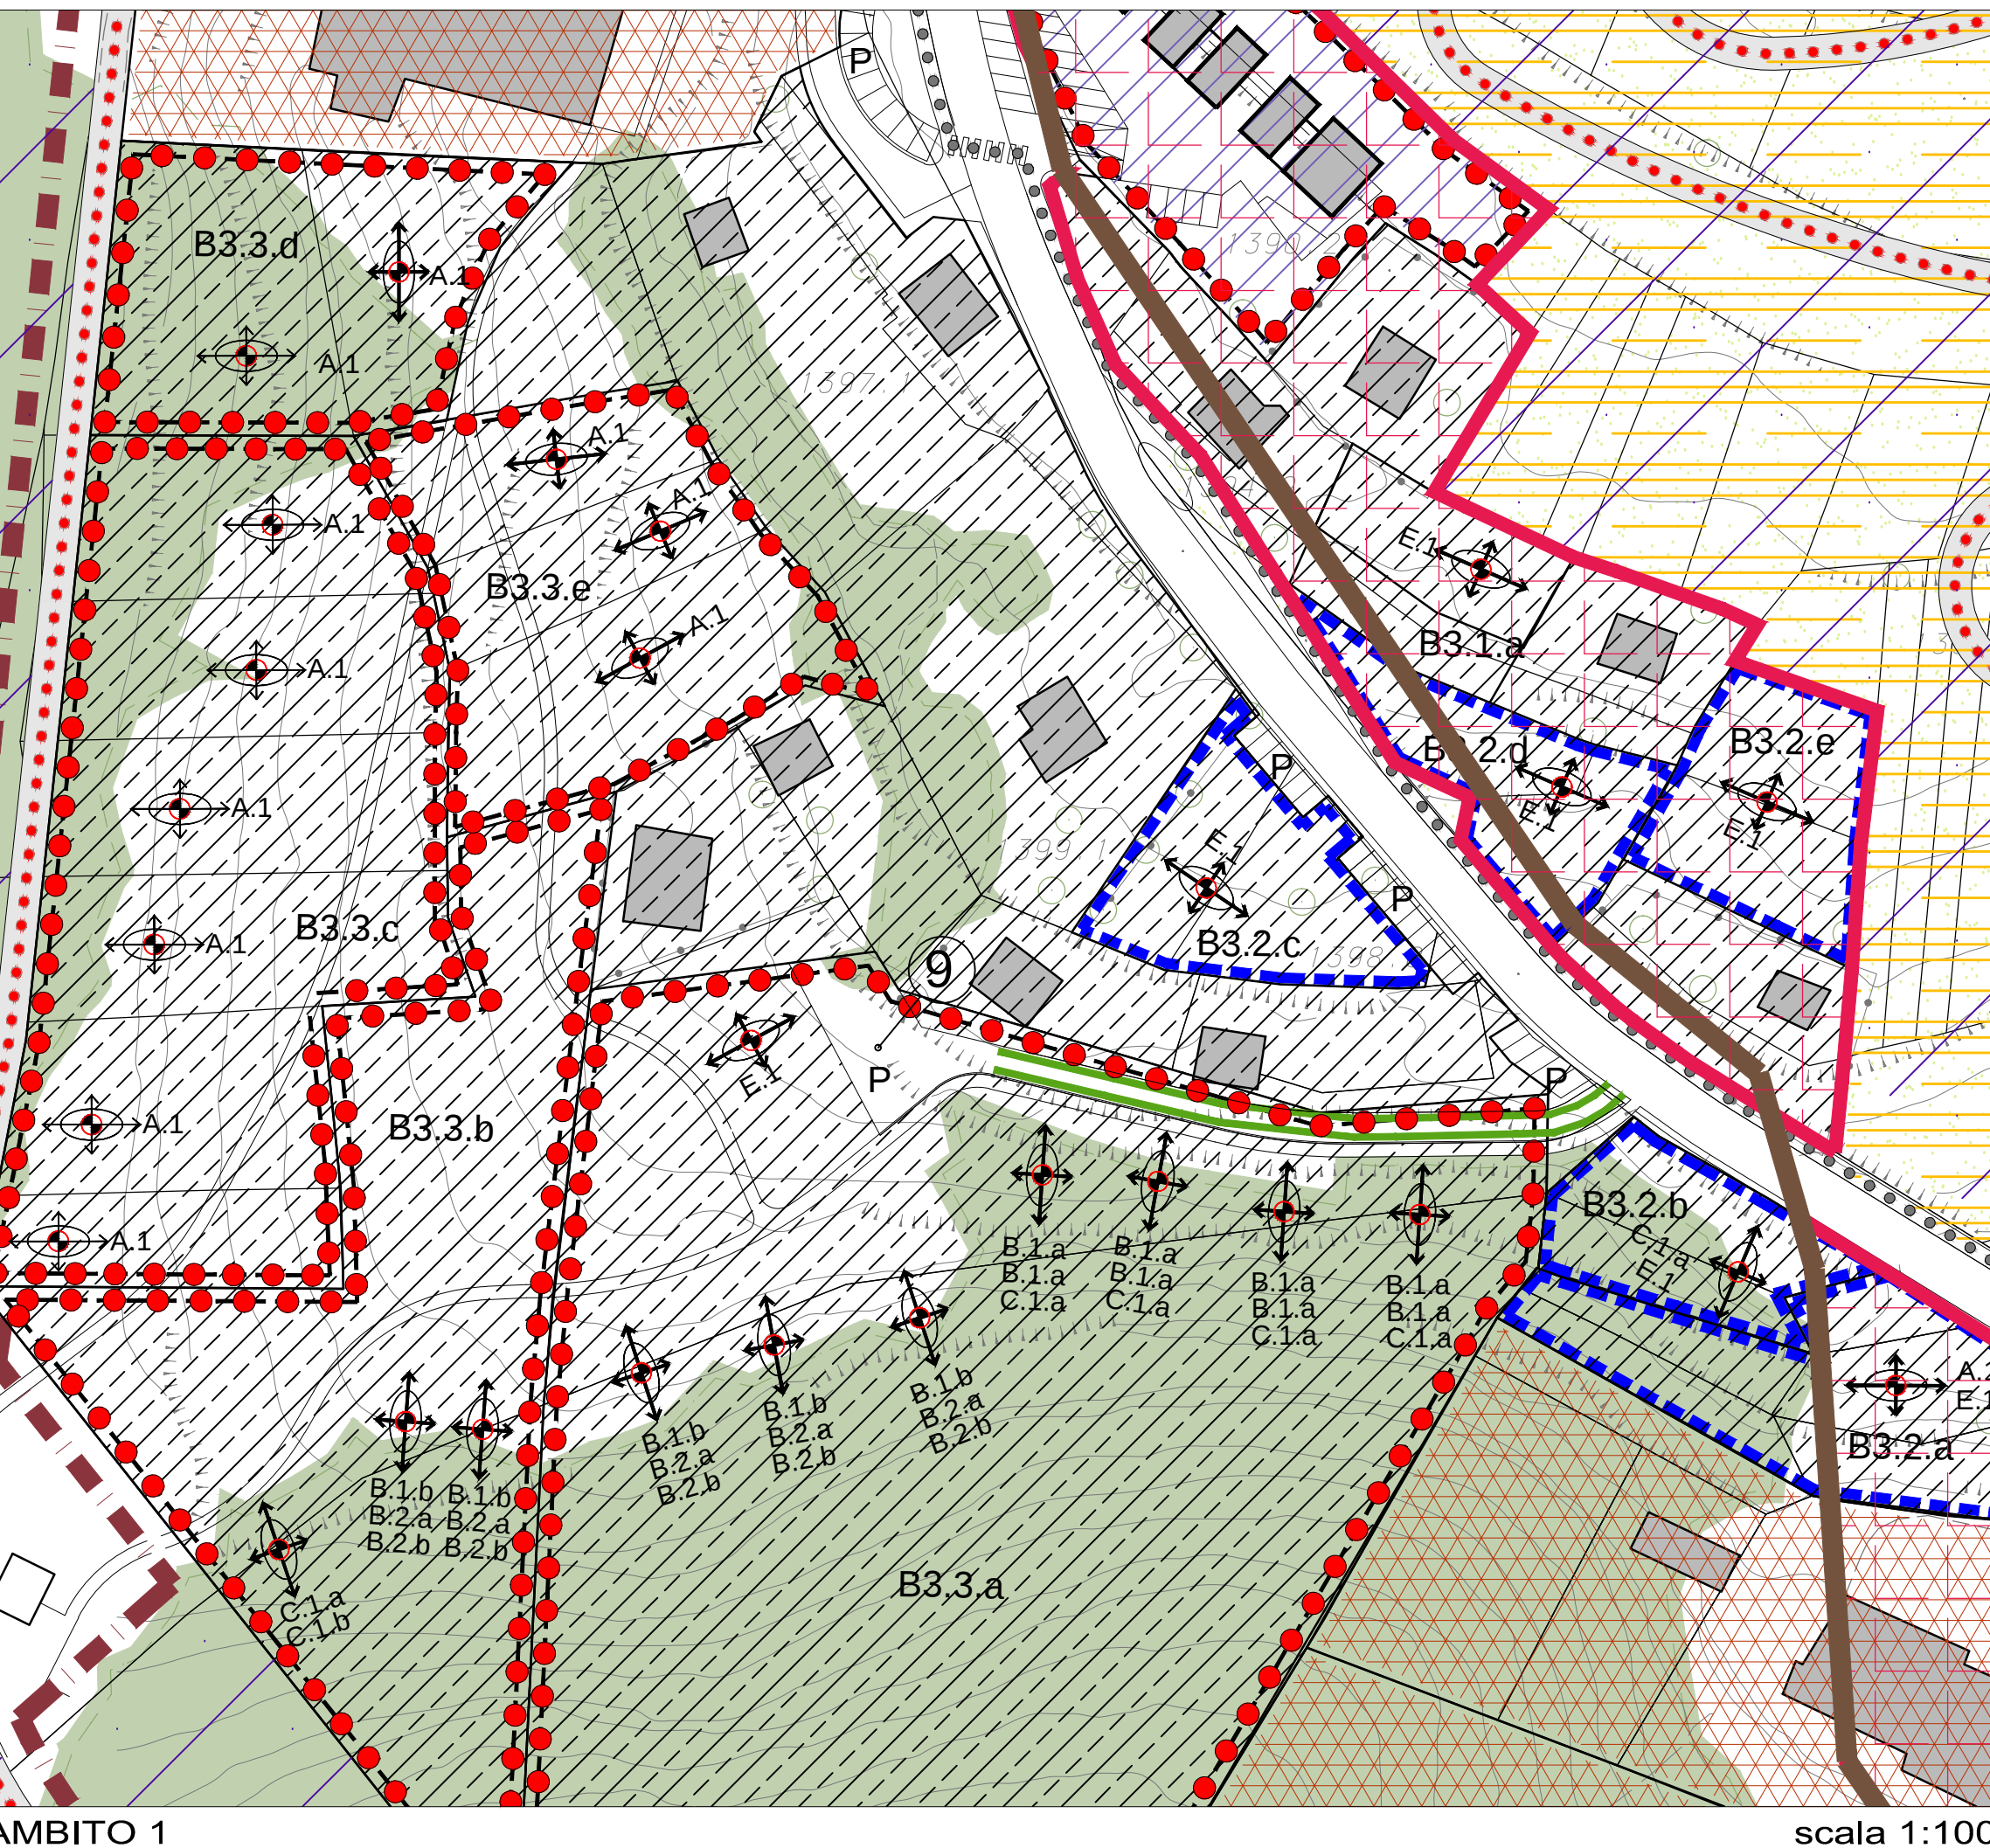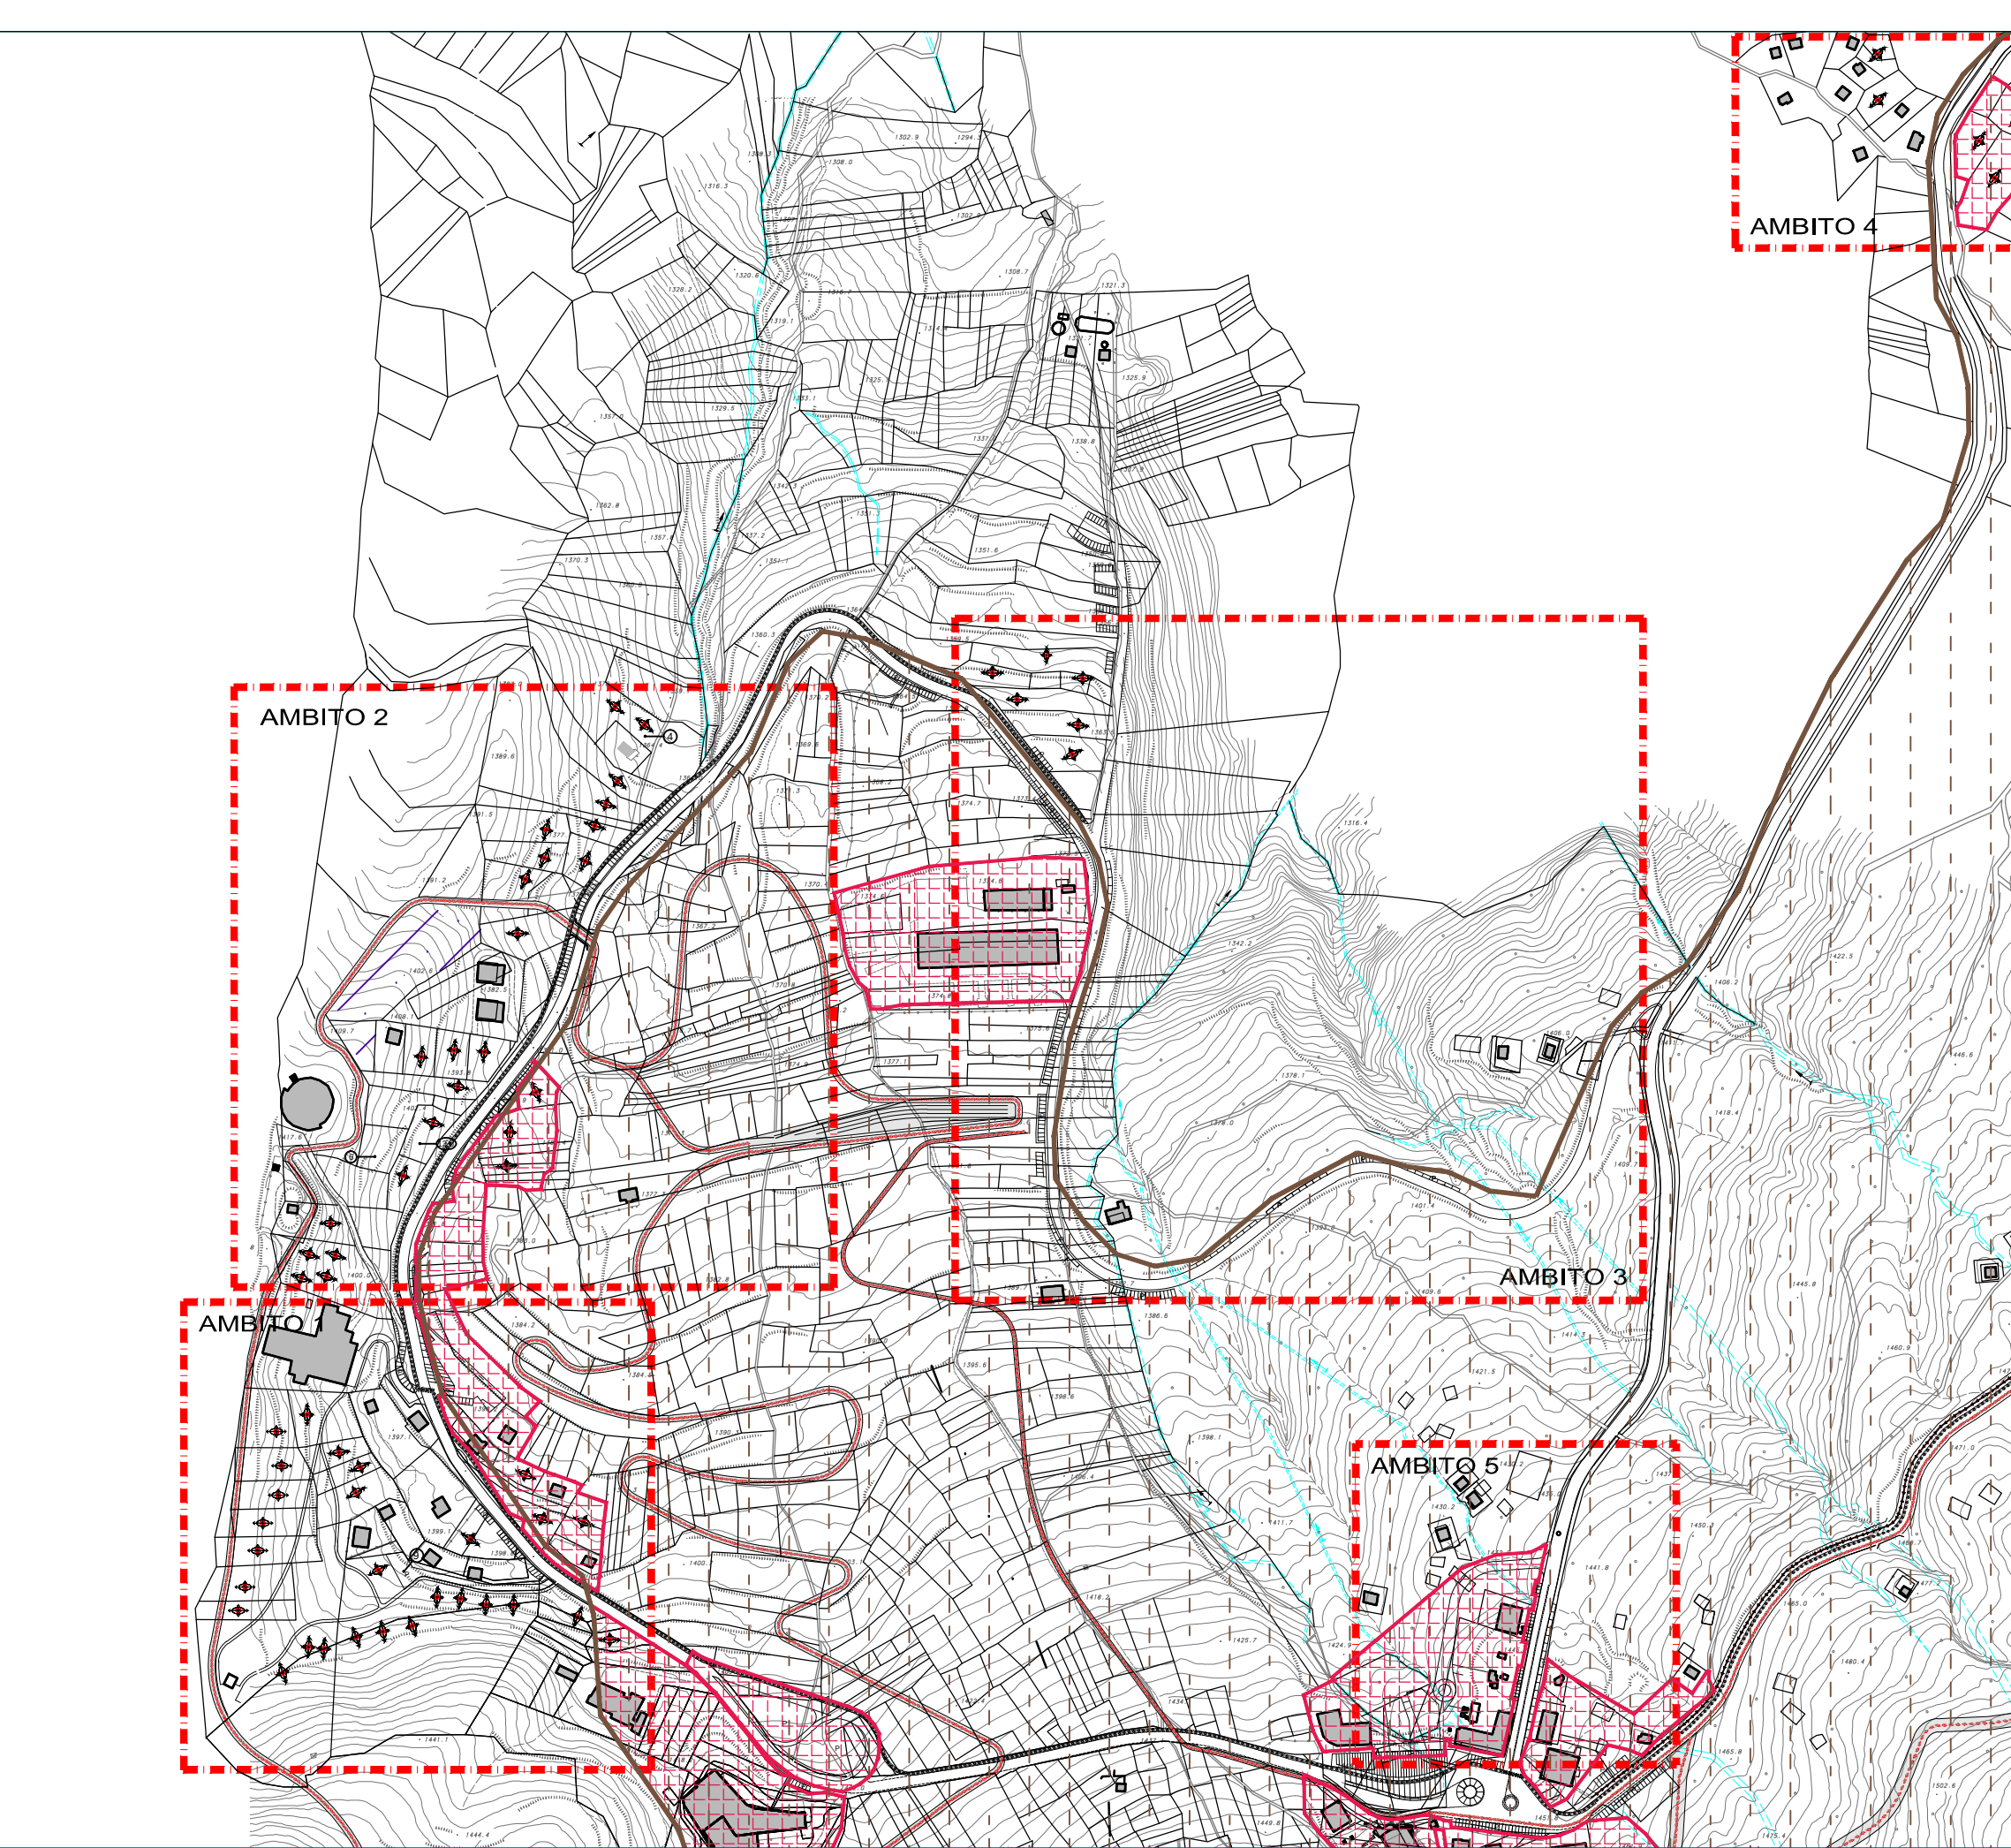


scala 1:1000

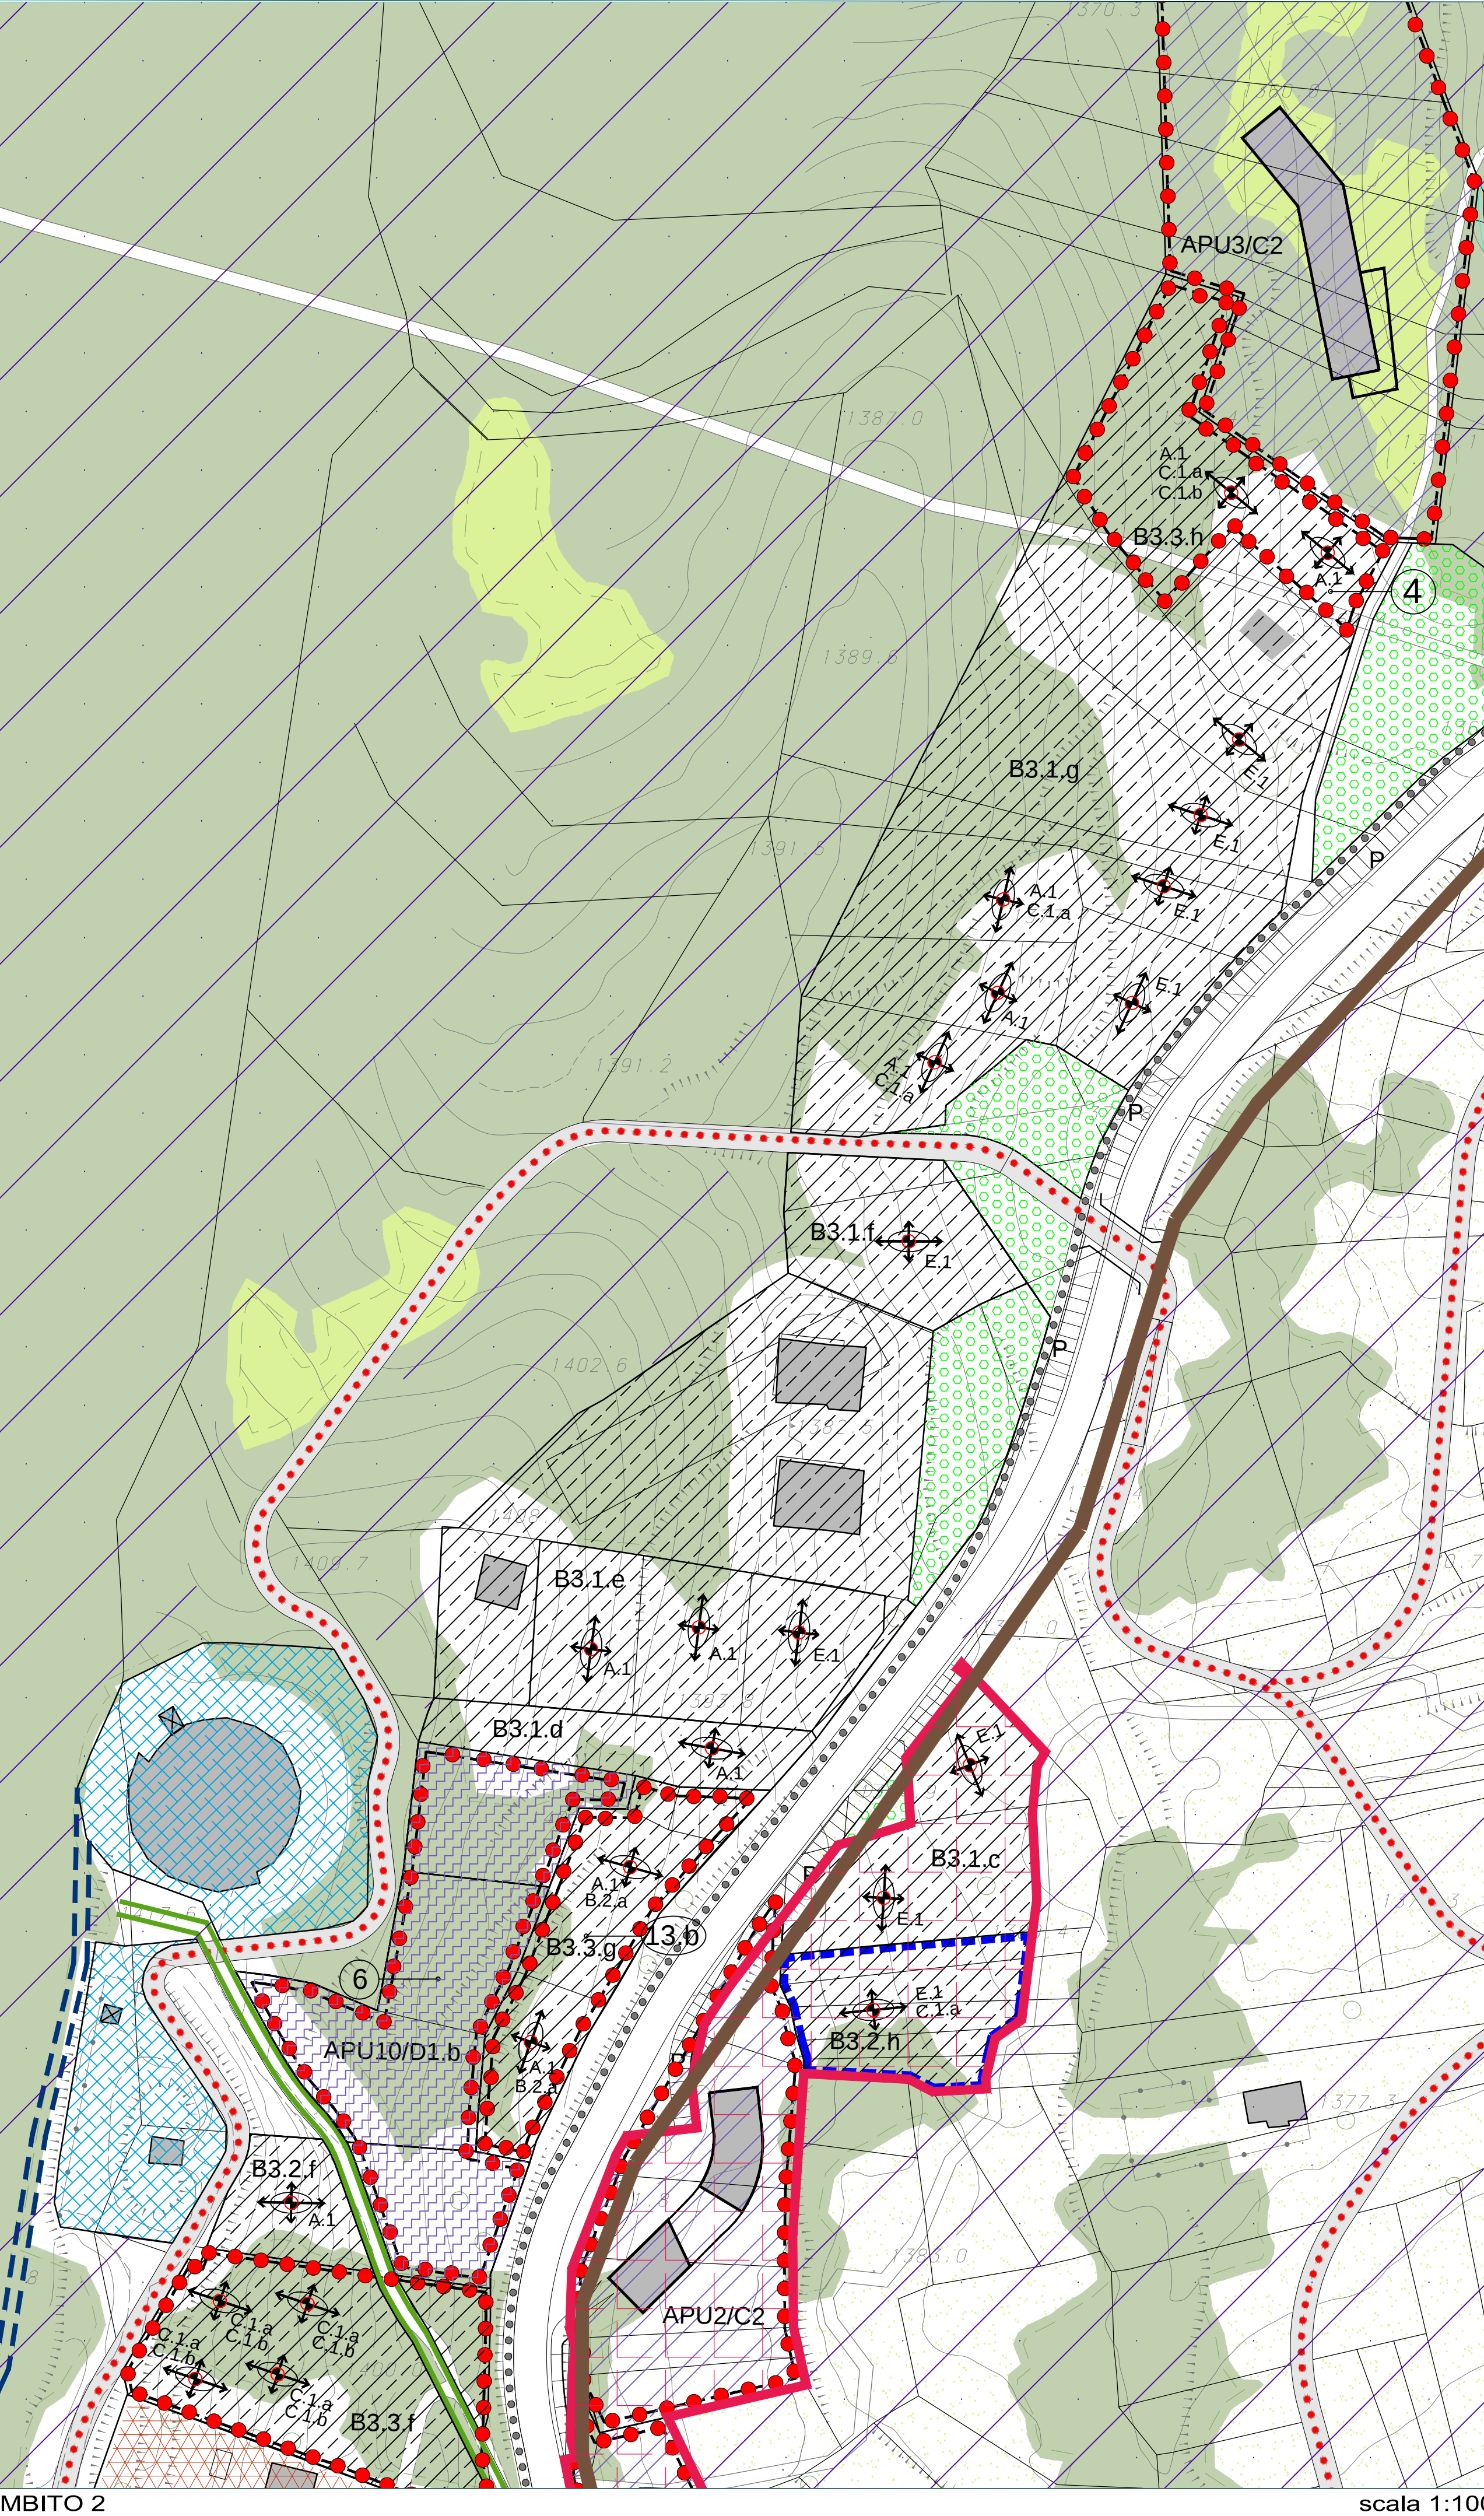


scala 1:1000

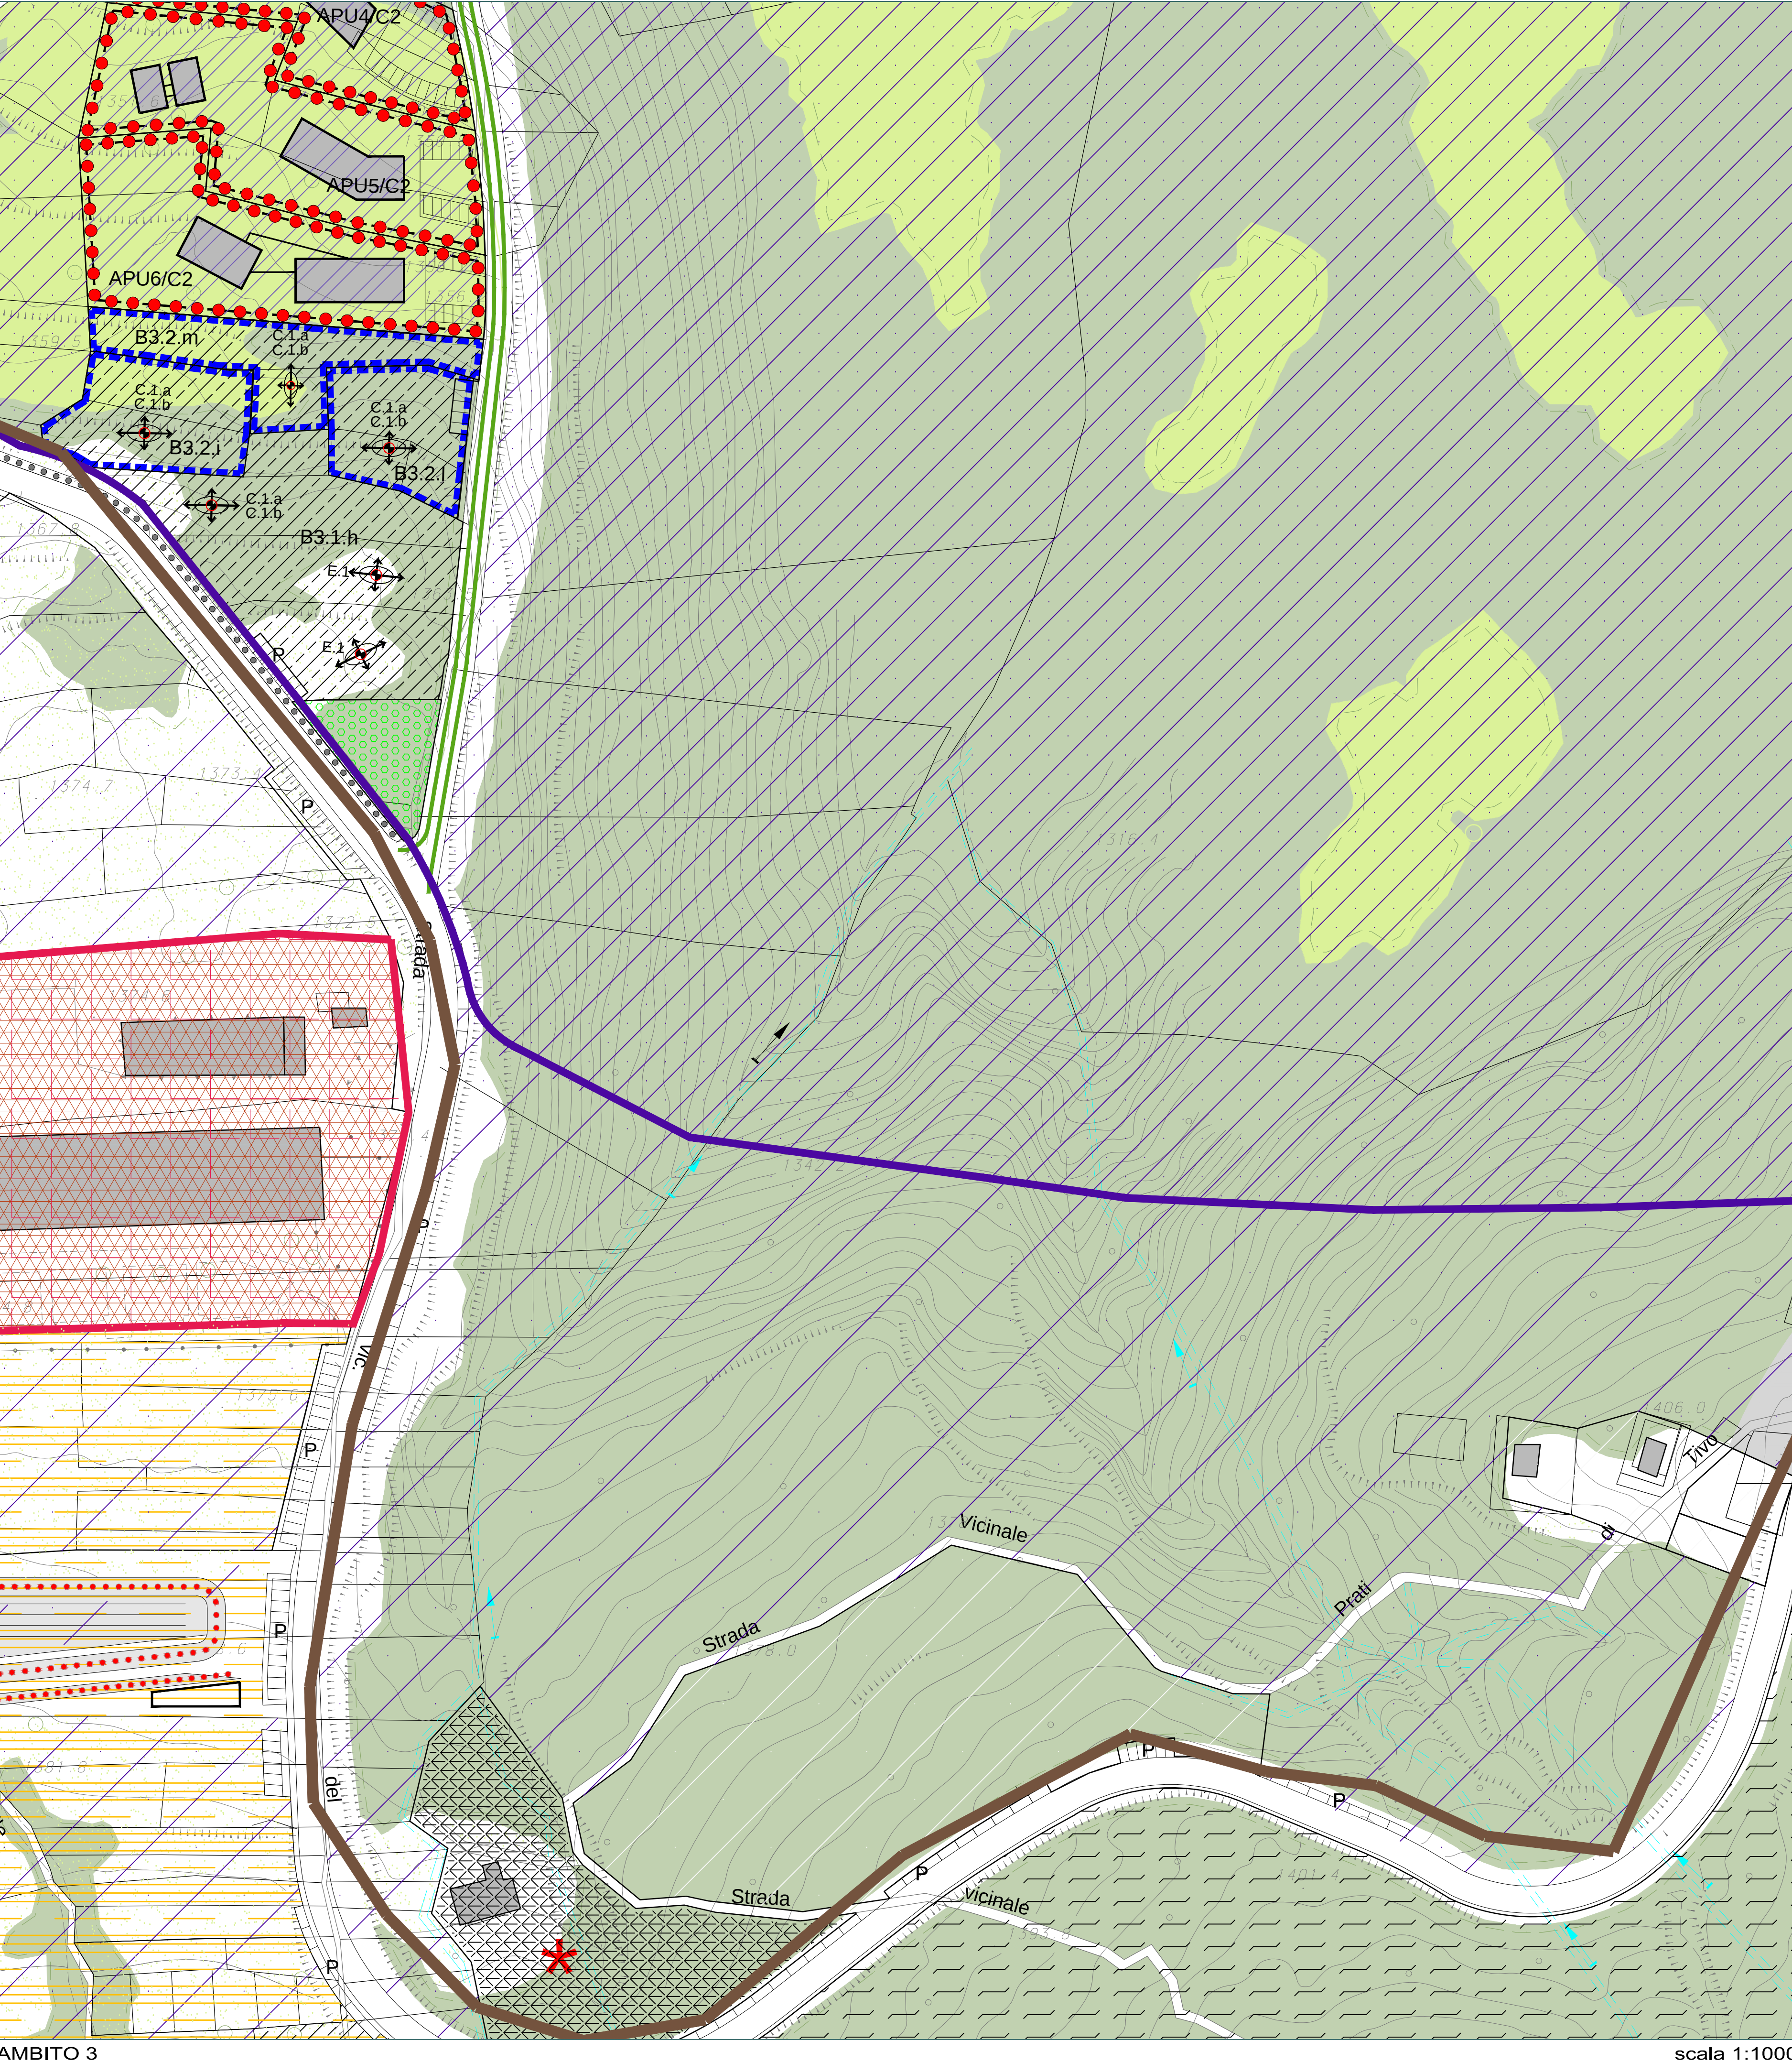

scala 1:1000

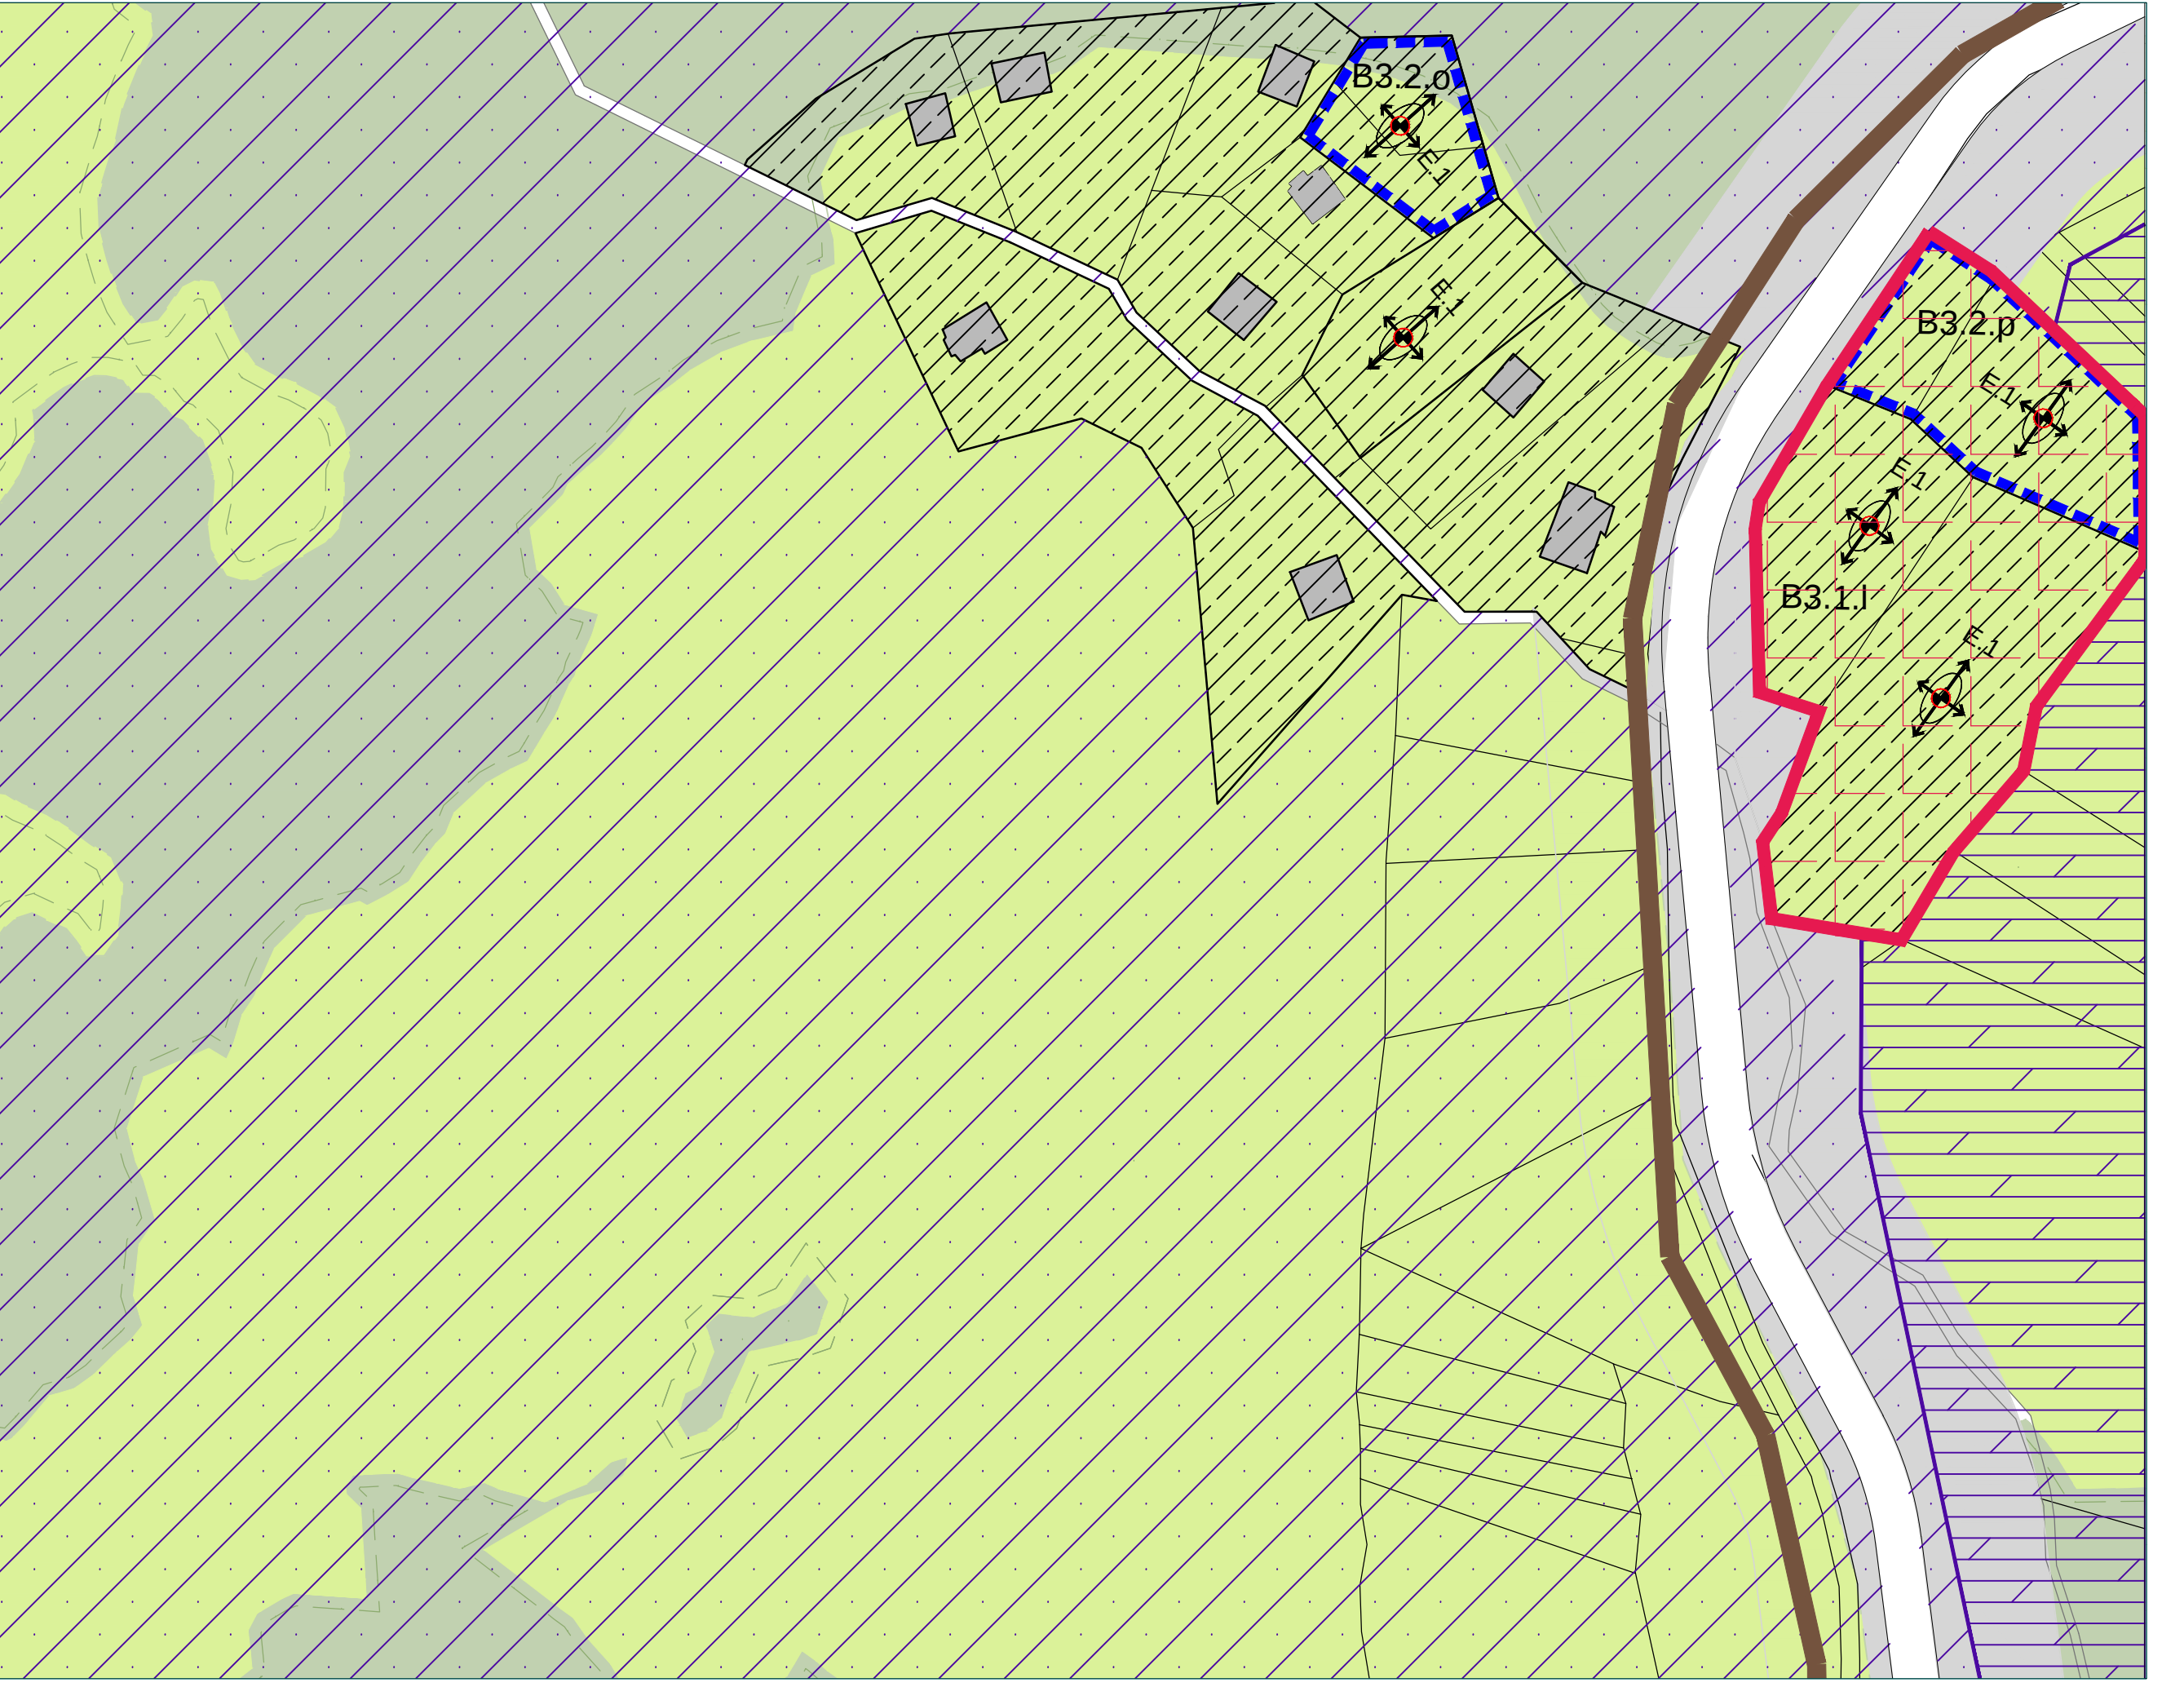

scala 1:1000

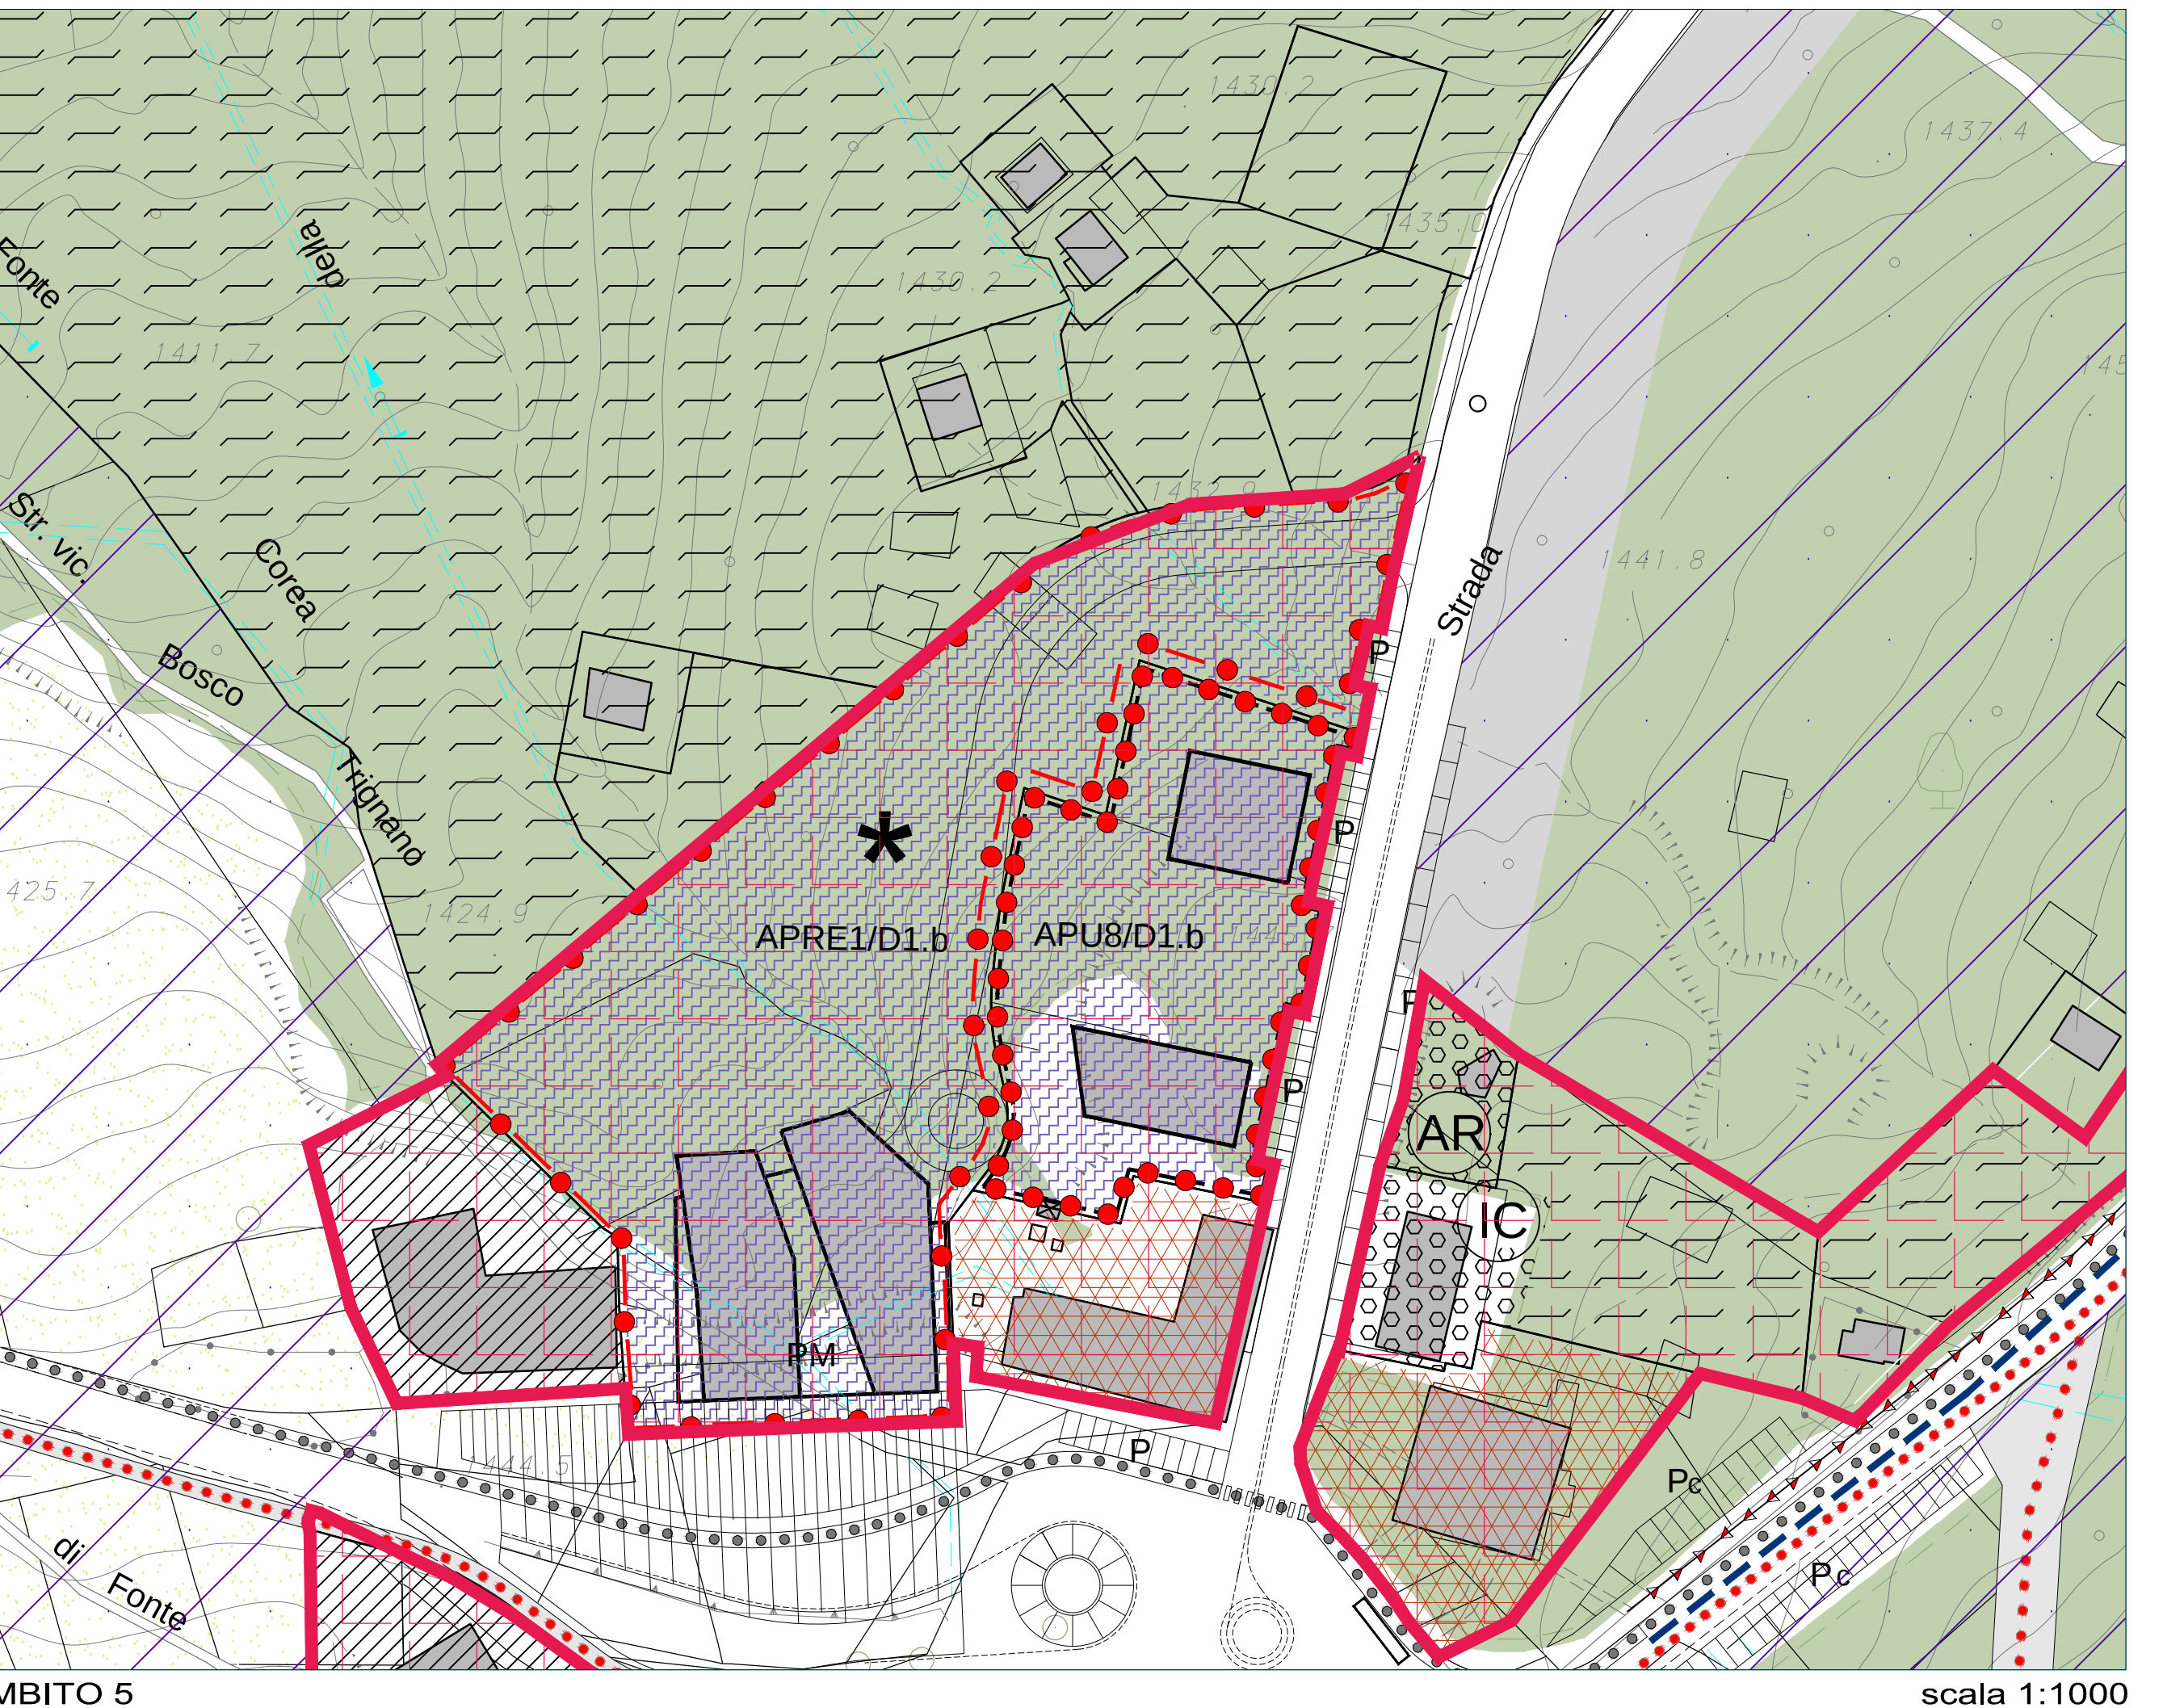

scala 1:1000

COMUNE DI PIETRACAMELA
REGIONE ABRUZZO
PROVINCIA DI TERAMO
Parco Nazionale Gran Sasso Monti della Laga

PIANO REGOLATORE GENERALE
Approvato con deliberazione di C.C.n° _____ del _____

1 Borghi più belli d'Italia
Elaborato nel 2011

ELABORATO ADEGUATO SECONDO LE PRESCRIZIONI DEGLI ENTI TITOLARI DELLA PIANIFICAZIONE SOVRAORDINATA E IN RISPOSTA ALL'INTESA di cui all'art.12 co.1 n°13-394/91 - allegata alla Deliberazione Regionale n° 2980 del 06/06/2017 - ed al Protocollo d'intesa con l'ENTE PARCO NAZIONALE DEL GRAN SASSO E MONTI DELLA LAGA del 26/05/2021

oggetto:
SCHEDE DI DETTAGLIO "INTERVENTI DI NUOVA EDIFICAZIONE" (baricentri planimetrici e tipologie ammissibili)

Il Sindaco **Michèle Poltracca**
I progettisti:
• Architetto **Leo Medori** (coordinatore del gruppo di progettazione)
• Geologo **Eustachio Pietromartini** (controllo della struttura geotecnologica)
• Architetto **Gabriele Pietromartini** (identificazione situazione recupero degli ambiti edificati)
• Architetto **Romina Ruffilli** (consulenza di supporto agli aspetti paesaggistici ed ambientali)
• Architetto **Raffaella Masciacassi**
• Biologo **Lino Ruggieri**
• Consulenza per l'analisi geologica
• Geologo **Leo Adamoli**

Leo **MEDORI**
N. 277
Architetto

giugno 2021
Elaborato adeguato a seguito del recepimento delle contestazioni alle OSSERVAZIONI
elabora di progetto

B.11
scala
1:1.000